

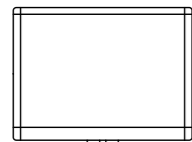




【平面図】

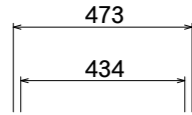

【正面図】

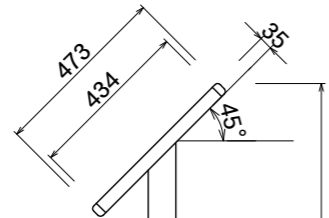


【側面図】

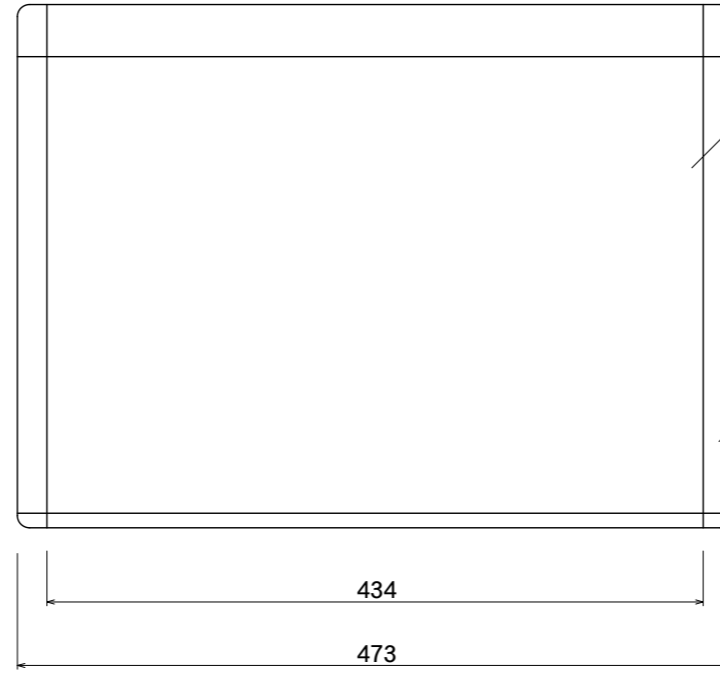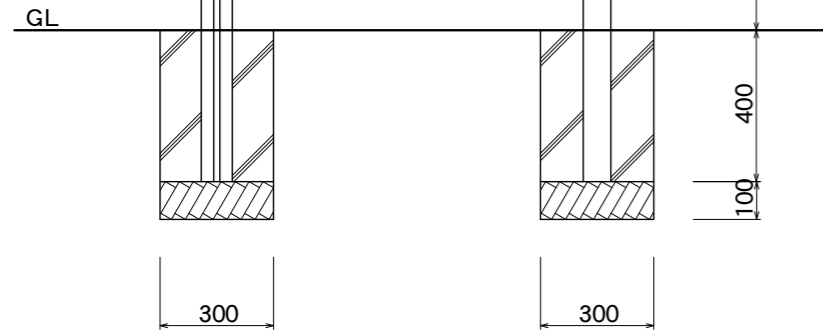

【平面図】

表示面
アルミ平板 2t
アルマイトステンカラー仕上


フレーム
アルミ押出型材
アルマイトステンカラー仕上

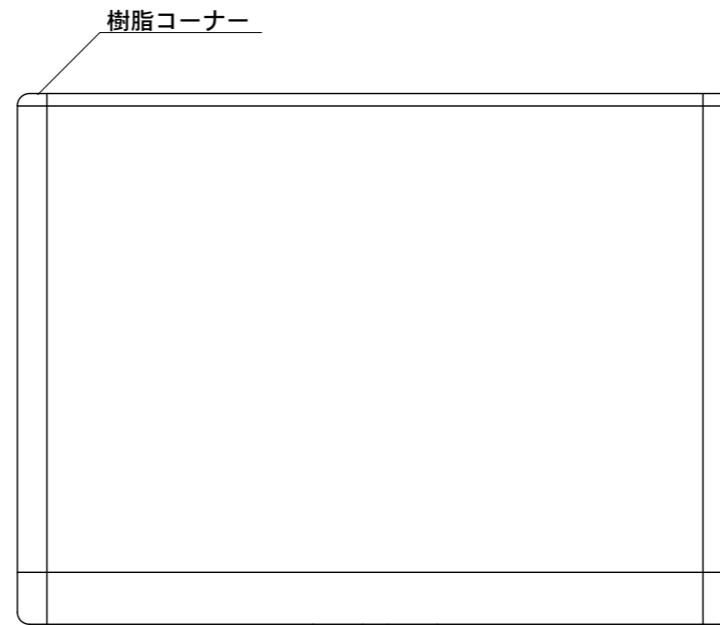

【正面図】

ストライプ
SUSFB
鏡面仕上

支柱
アルミ押出型材
アルマイトステンカラー仕上

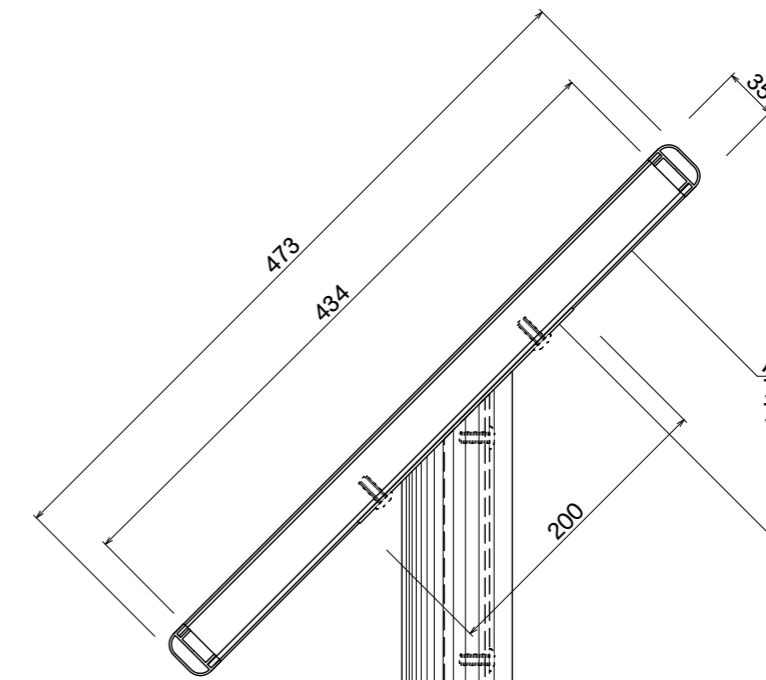

【側断面図】

パネル裏板
アルミ平板 3t
アルマイトシルバー仕上

背面ブラケット
ステンレス加工品
ステンカラー近似色塗装仕上

図面番号	図面名称	アトランタ	縮尺	1/20・1/5	承認	設計	担当
No.		AT-1	設計年月日				