






【平面図】

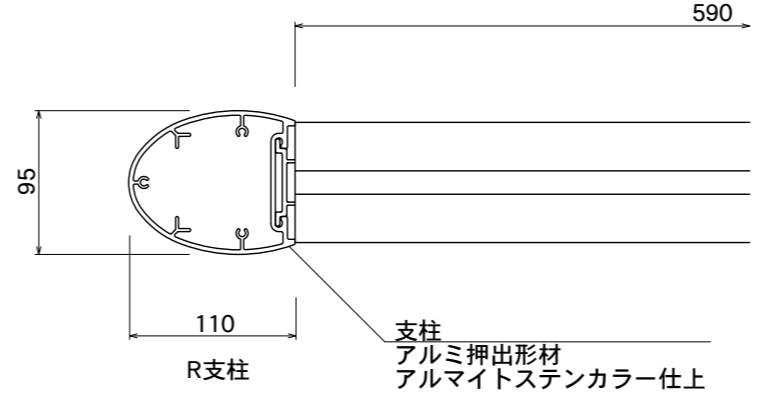



【平面図】

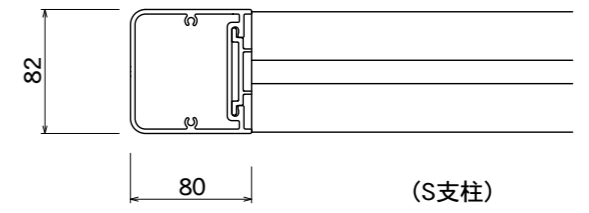

(S支柱)

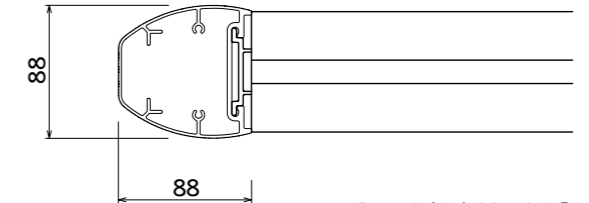


[HB支柱/貼紙防止]

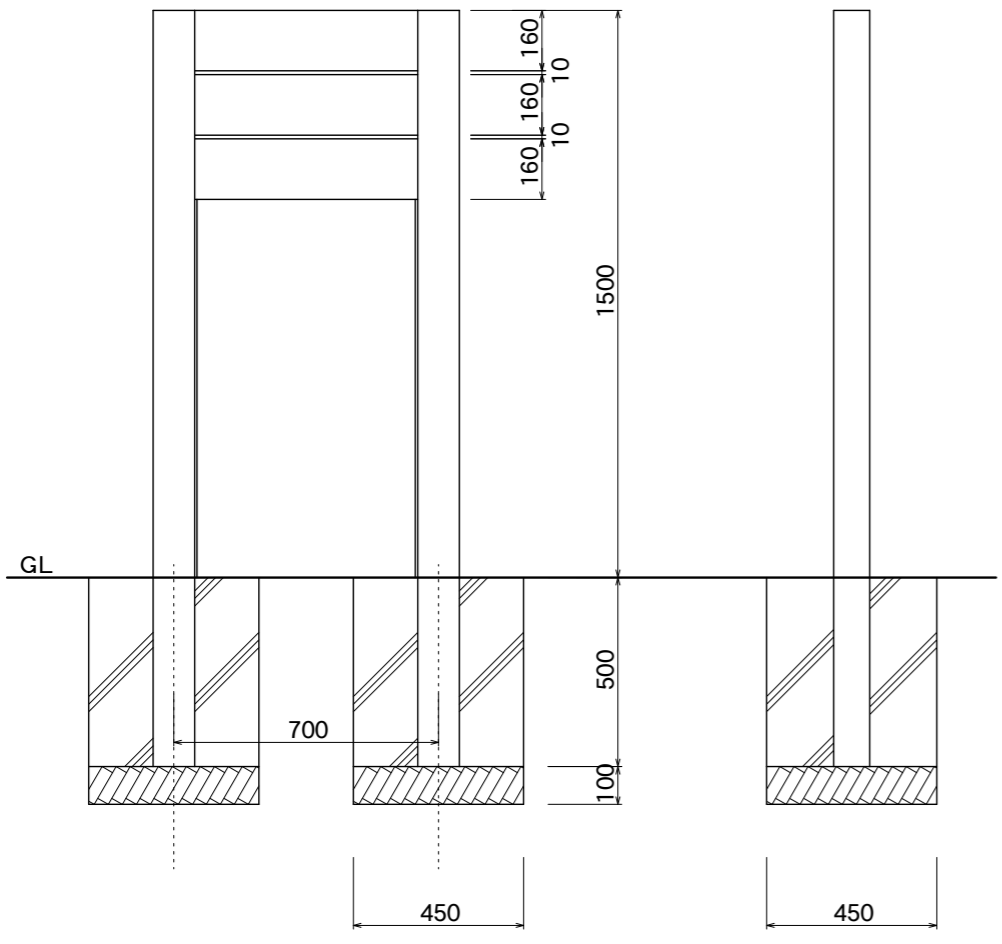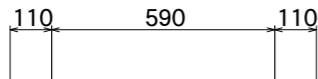


【正面図】

【側面図】

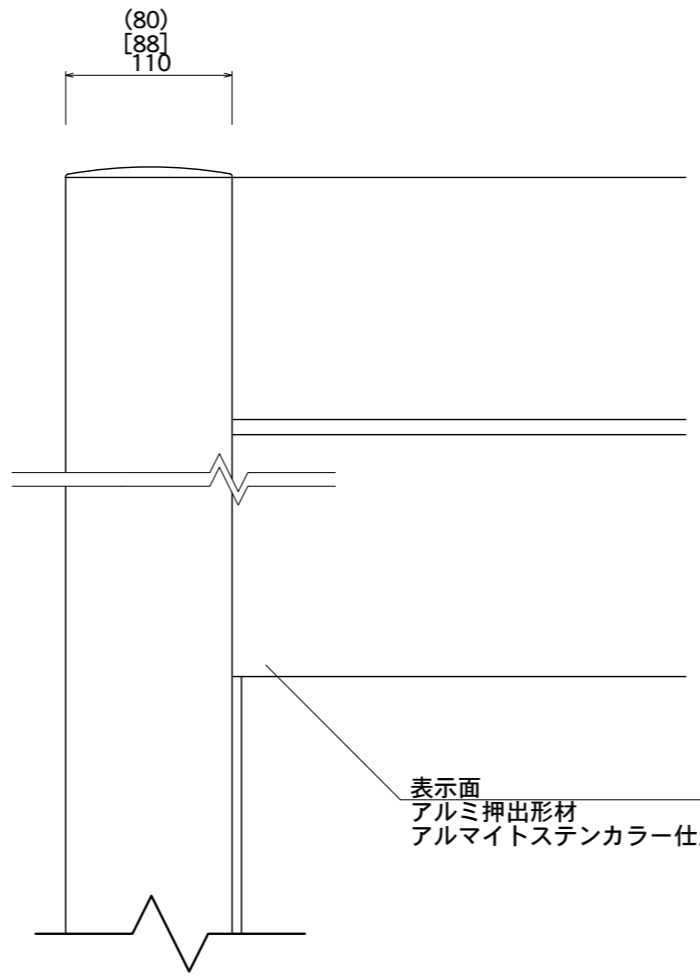

【正面図】

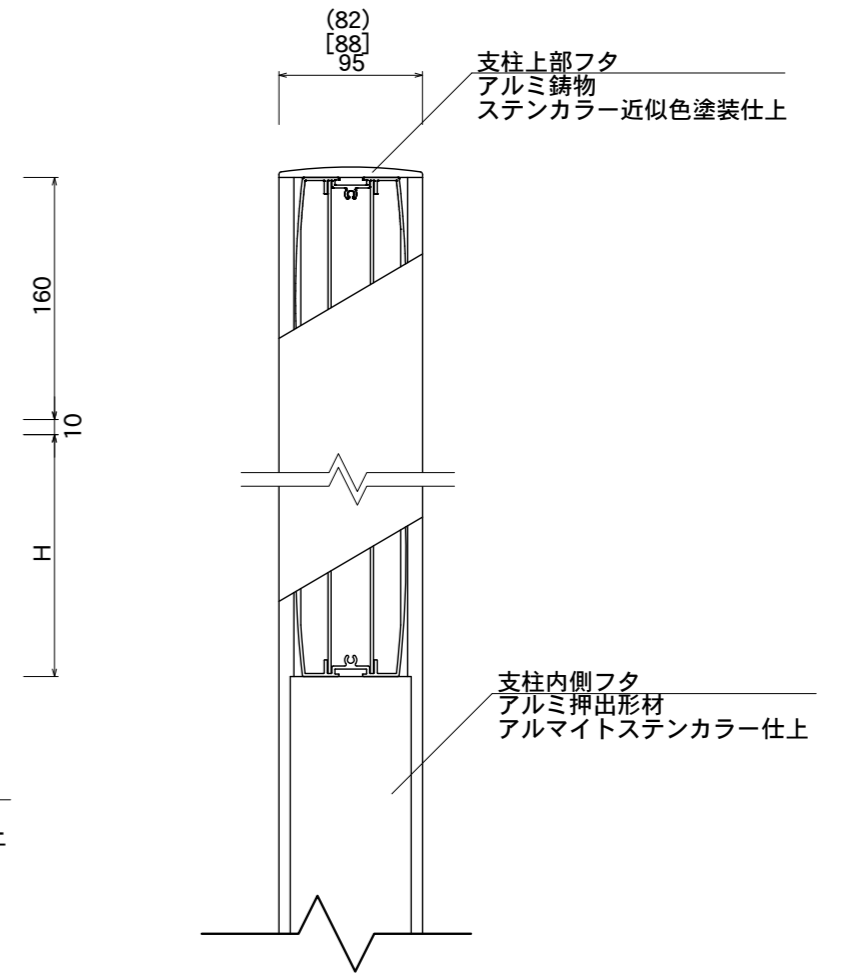

【側断面図】

|      |      |         |       |          |    |    |    |
|------|------|---------|-------|----------|----|----|----|
| 図面番号 | 図面名称 | INFOMEX | 縮尺    | 1/20・1/5 | 承認 | 設計 | 担当 |
| No.  |      | A-3     | 設計年月日 |          |    |    |    |