

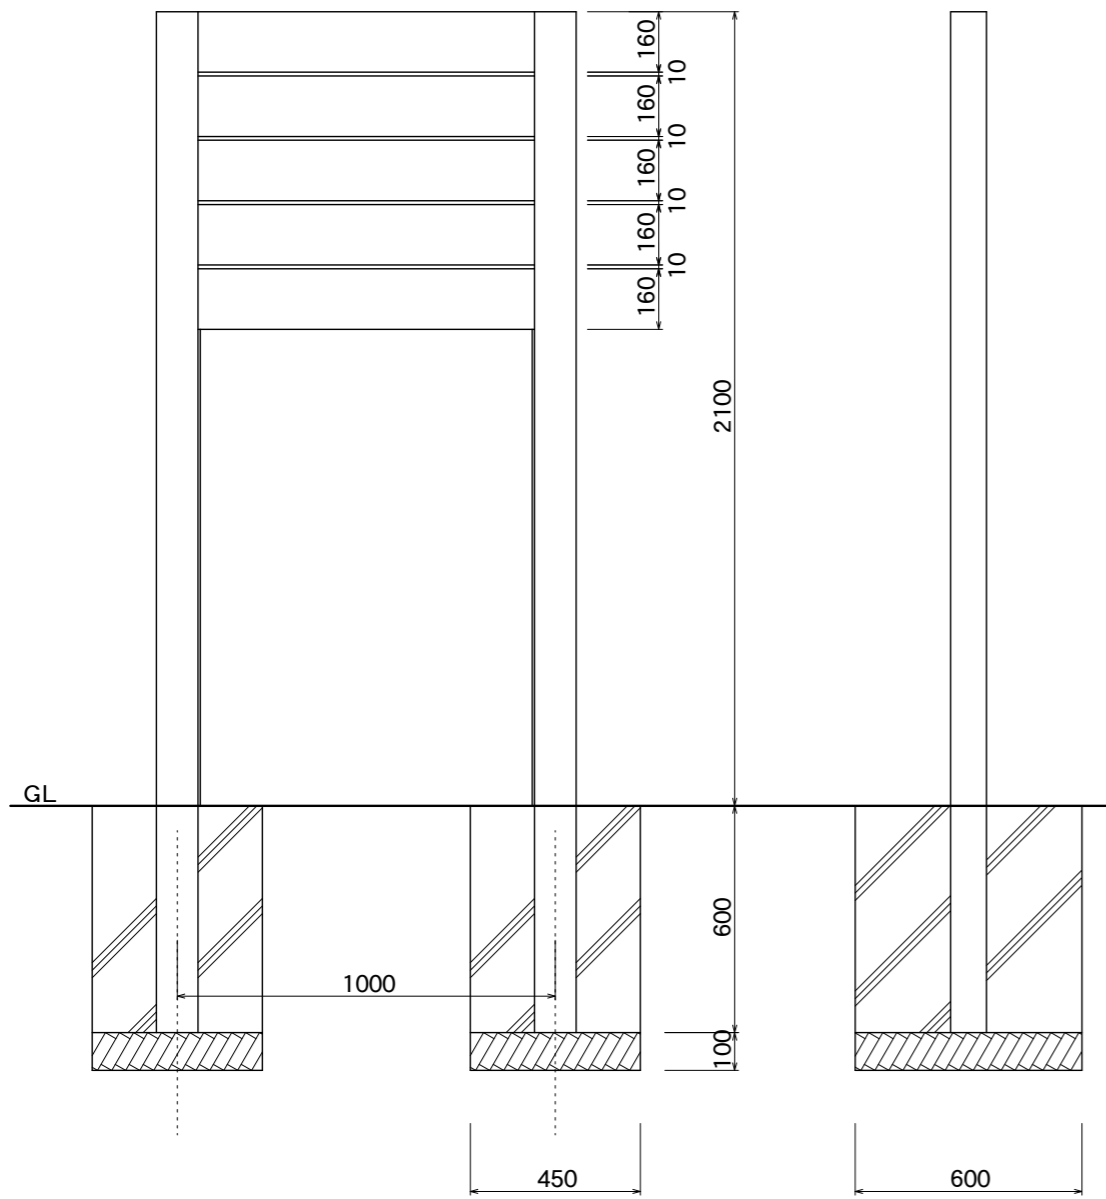


【平面図】

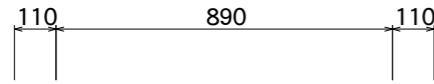



【正面図】

【側面図】

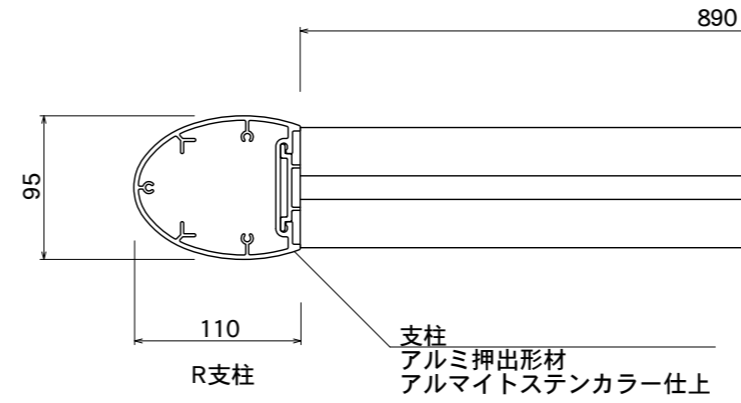


【平面図】

支柱
アルミ押出型材
アルマイトステンカラー仕上

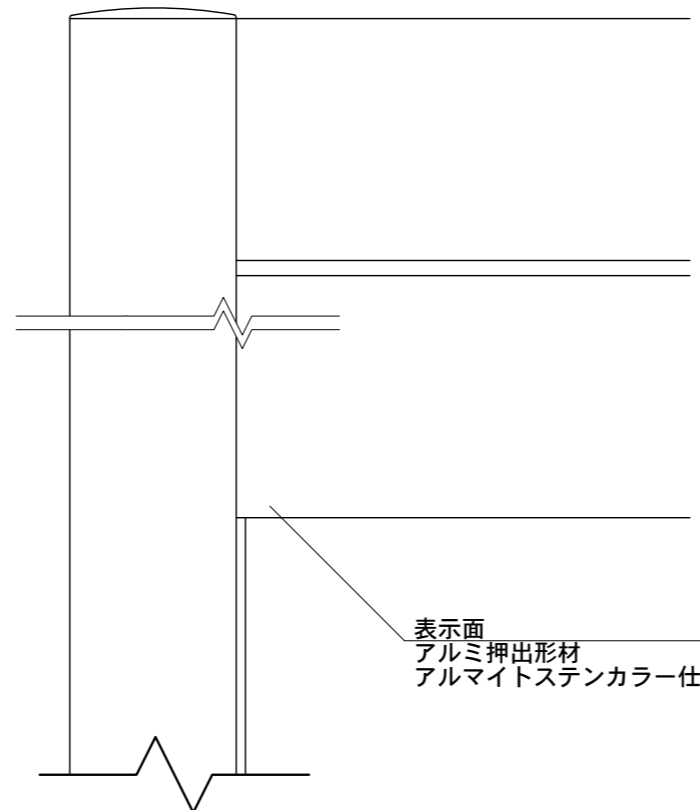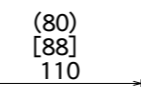


【正面図】


表示面
アルミ押出型材
アルマイトステンカラー仕上

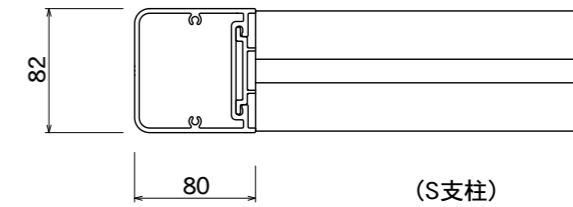


(S支柱)

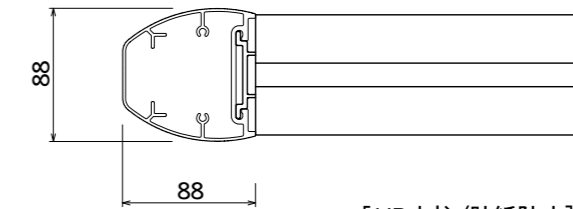

【HB支柱/貼紙防止】

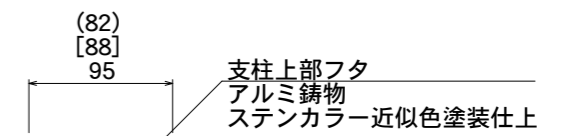

支柱上部フタ
アルミ鋳物
ステンカラー近似色塗装仕上

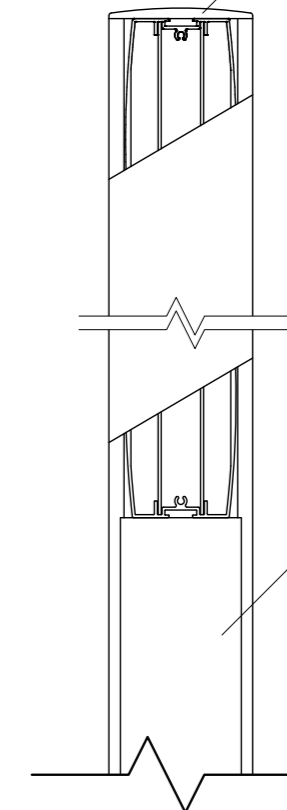

【側断面図】

支柱内側フタ
アルミ押出型材
アルマイトステンカラー仕上

図面番号	図面名称	INFOMEX	縮尺	1/20・1/5	承認	設計	担当
No.		A-7	設計年月日				