

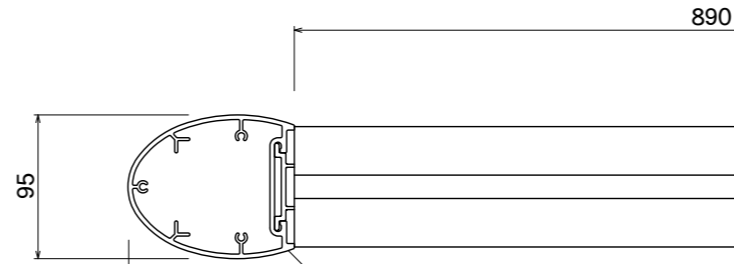


【平面図】

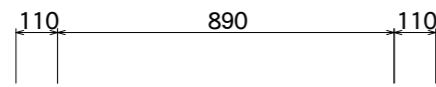


【平面図】


R支柱
支柱
アルミ押出型材
アルマイトステンカラー仕上

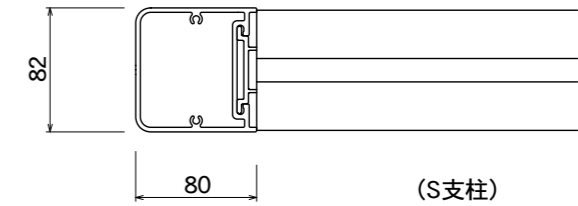

(S支柱)

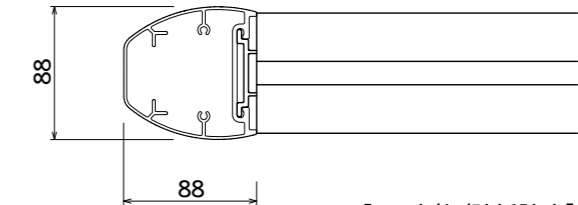


[HB支柱/貼紙防止]

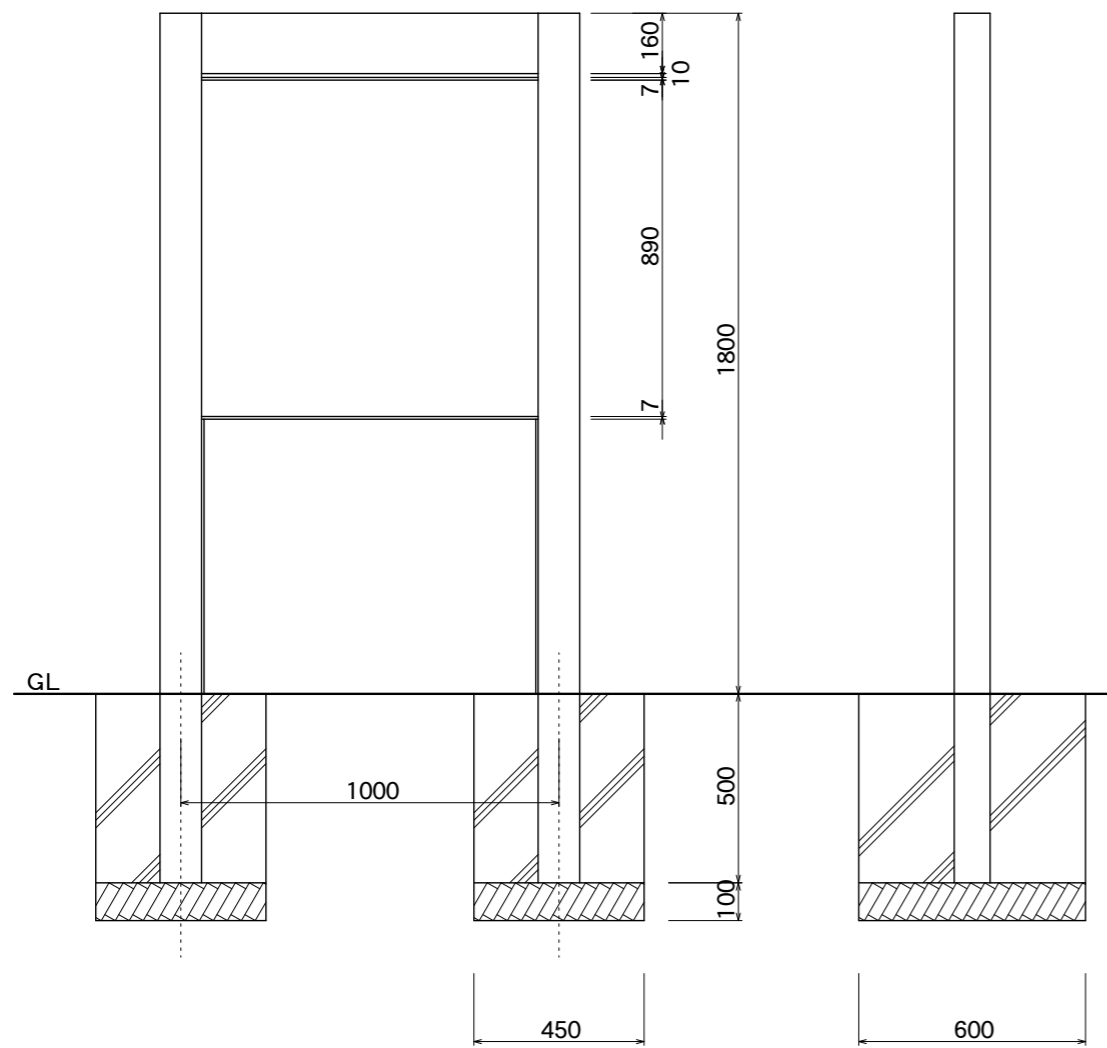

【正面図】


【側面図】

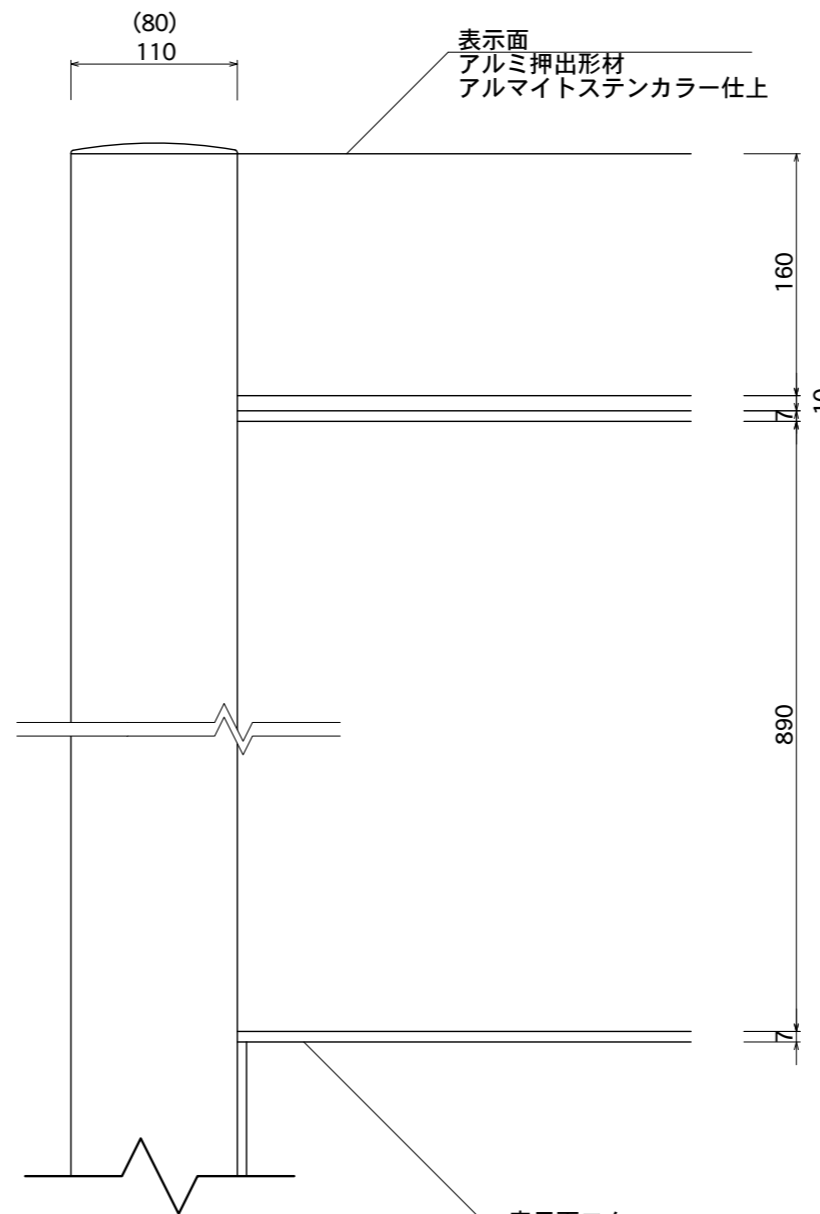

【正面図】

表示面
アルミ押出型材
アルマイトステンカラー仕上

表示面フタ
アルミ押出型材
アルマイトステンカラー仕上

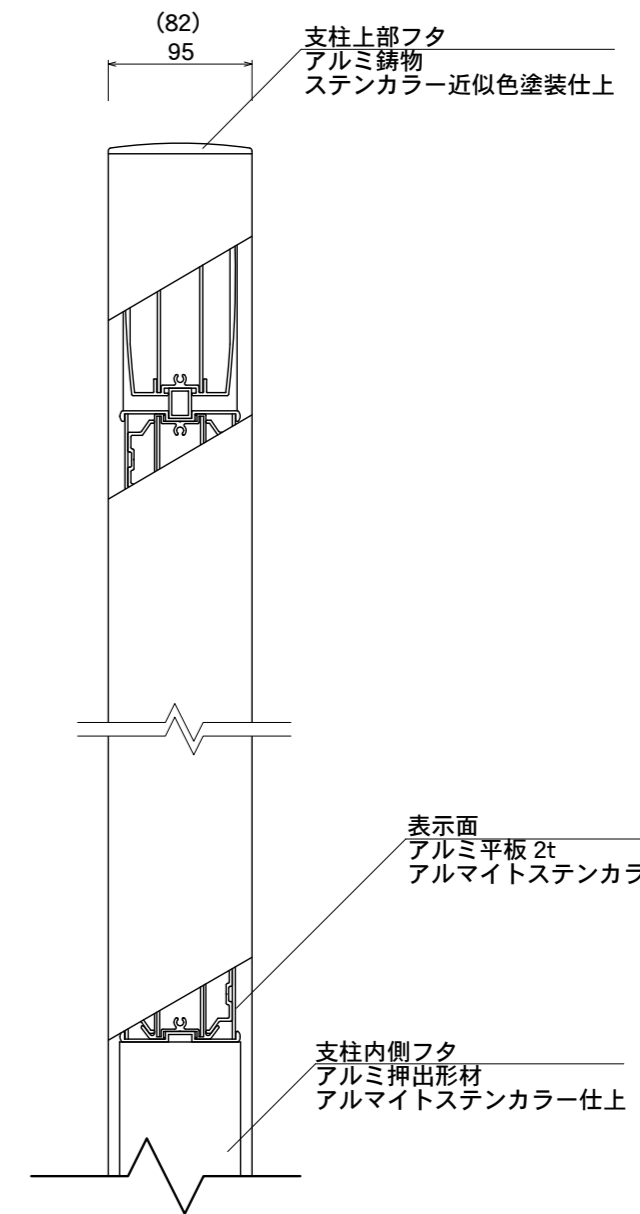

【側断面図】

支柱上部フタ
アルミ鋳物
ステンカラー近似色塗装仕上

表示面
アルミ平板 2t
アルマイトステンカラー仕上

支柱内側フタ
アルミ押出型材
アルマイトステンカラー仕上

図面番号	図面名称	INFOMEX	縮尺	1/20・1/5	承認	設計	担当
No.		B-2	設計年月日				