





【平面図】

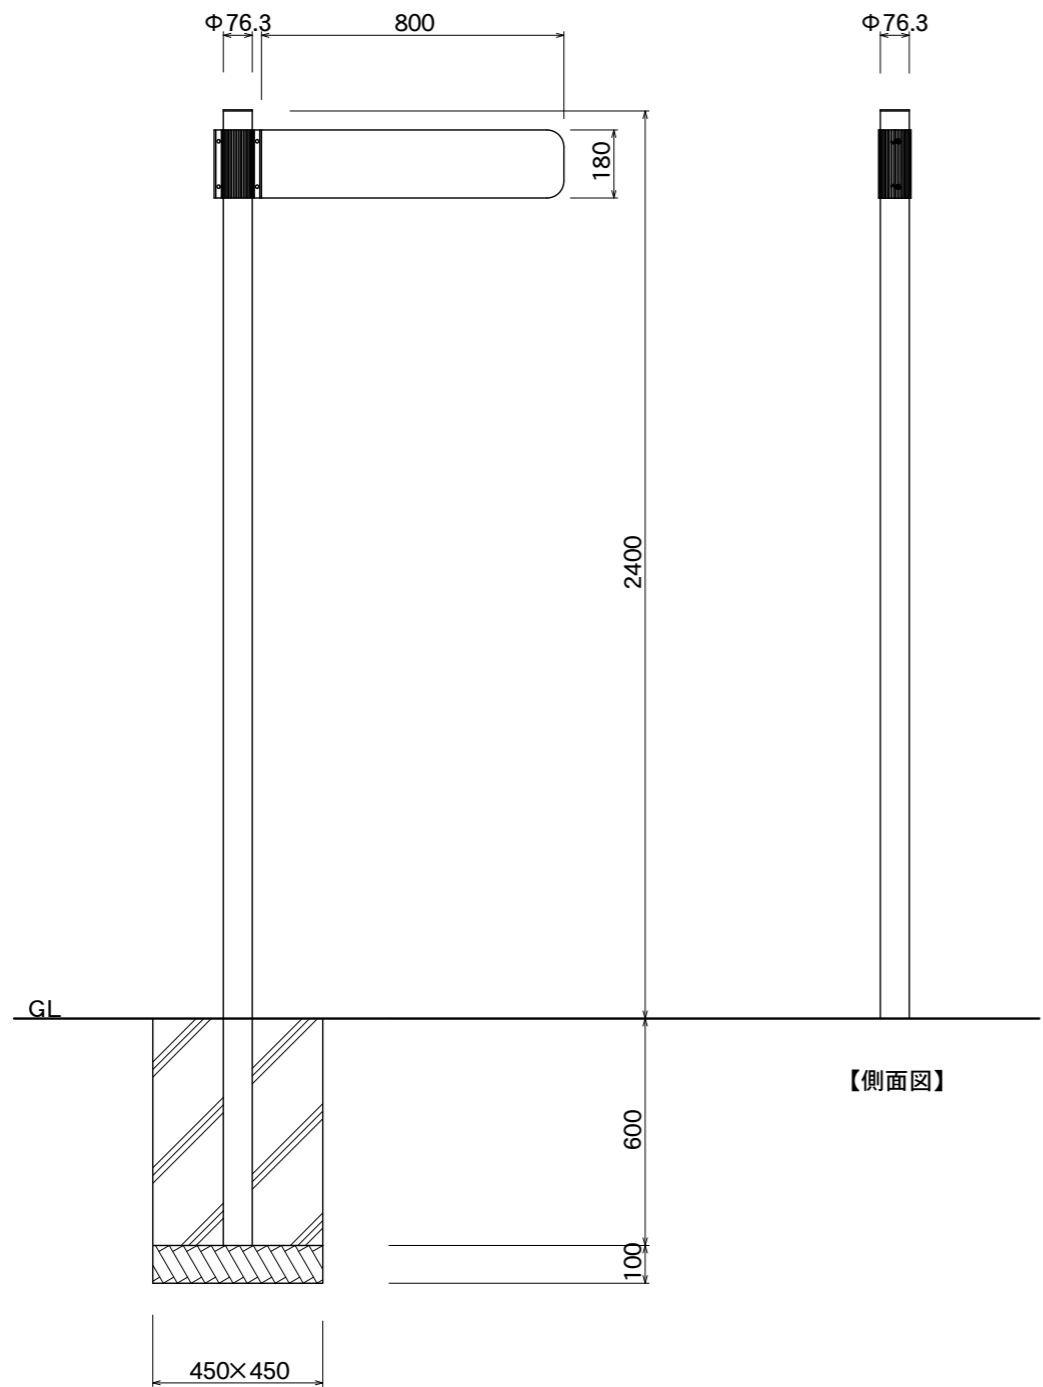

【正面図】


【側面図】

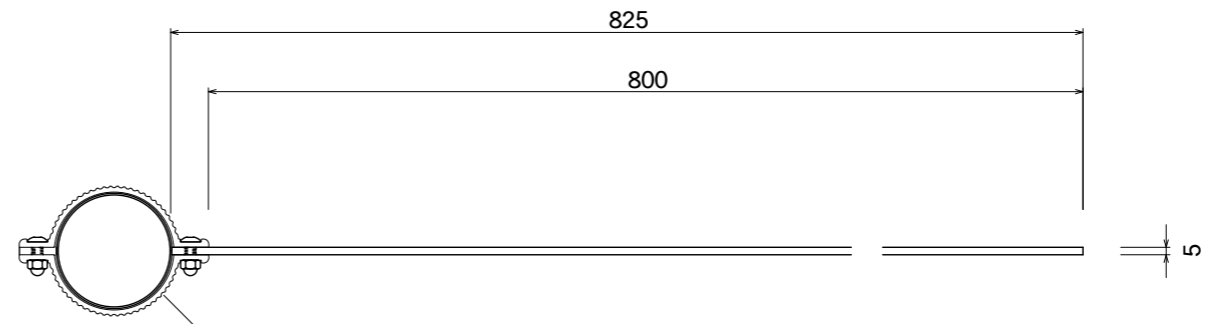

【平面図】

取付ブラケット
アルミ押出型材
焼付塗装仕上

支柱上部フタ
樹脂キャップ

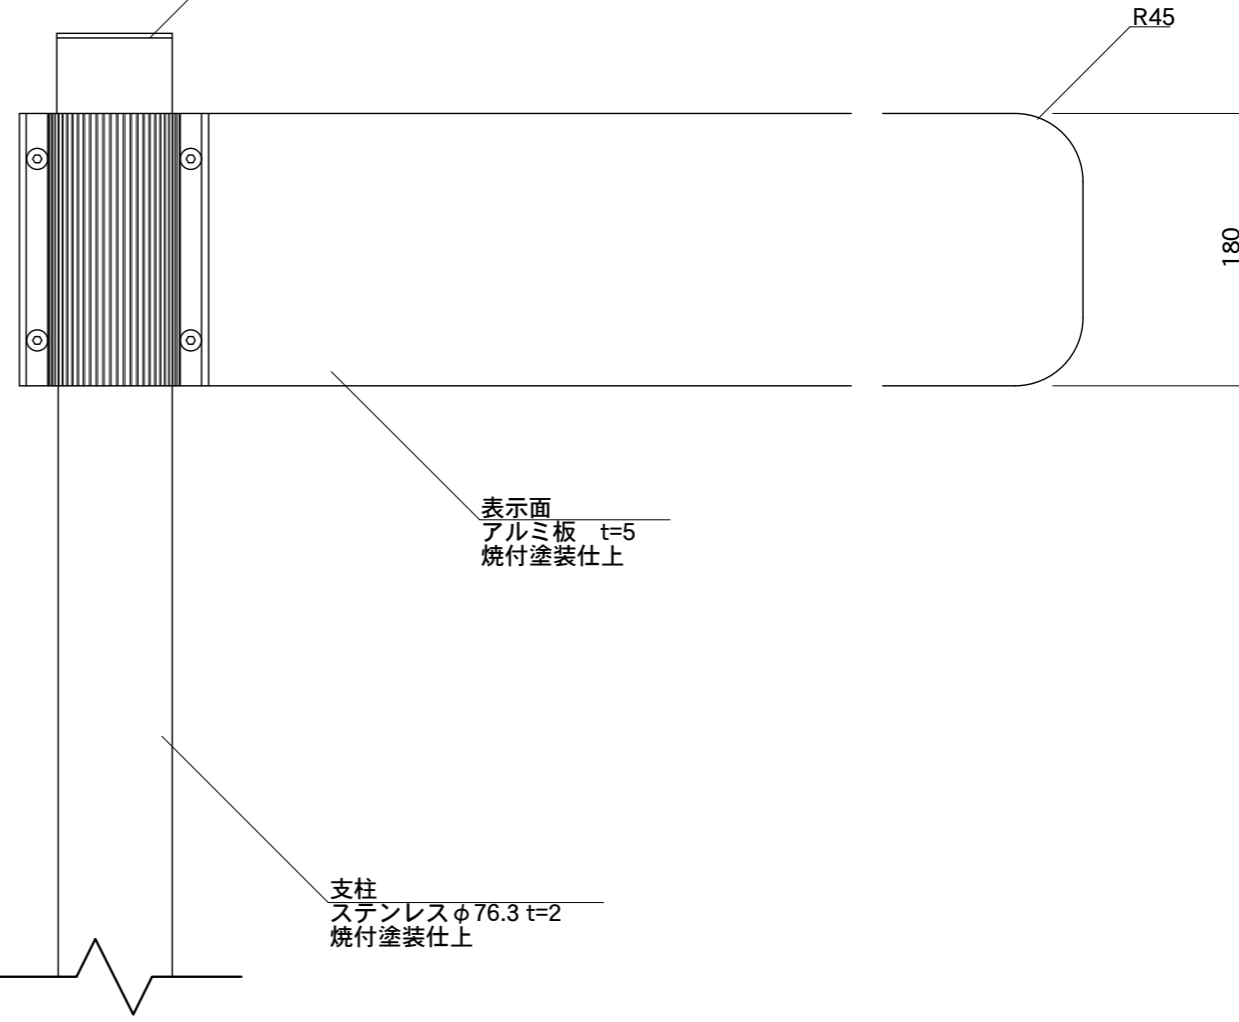

表示面
アルミ板 t=5
焼付塗装仕上

支柱
ステンレスφ76.3 t=2
焼付塗装仕上

【正面図】

| | | | | | | | |
|------|------|---------|-------|----------|----|----|----|
| 図面番号 | 図面名称 | INFOMEX | 縮尺 | 1/20・1/5 | 承認 | 設計 | 担当 |
| No. | | GY-1 | 設計年月日 | | | | |