

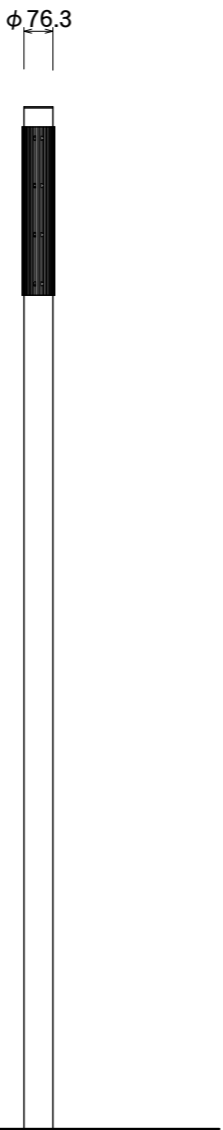


○ ———


【平面図】

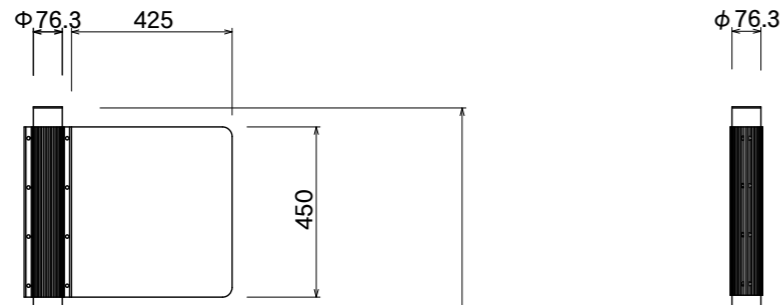

【側面図】

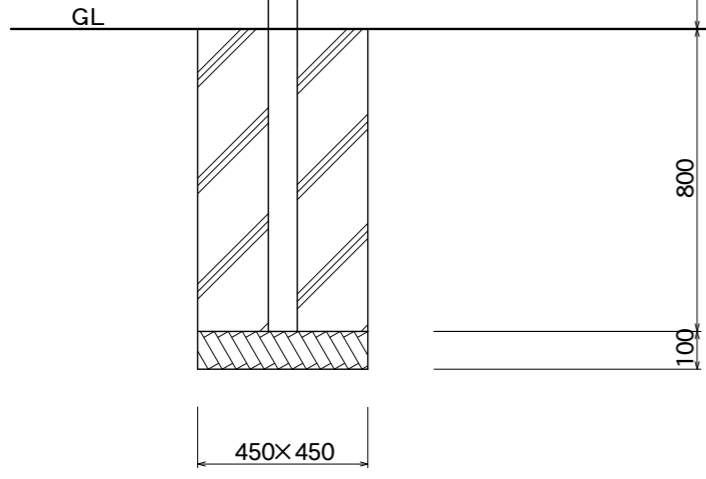


【正面図】

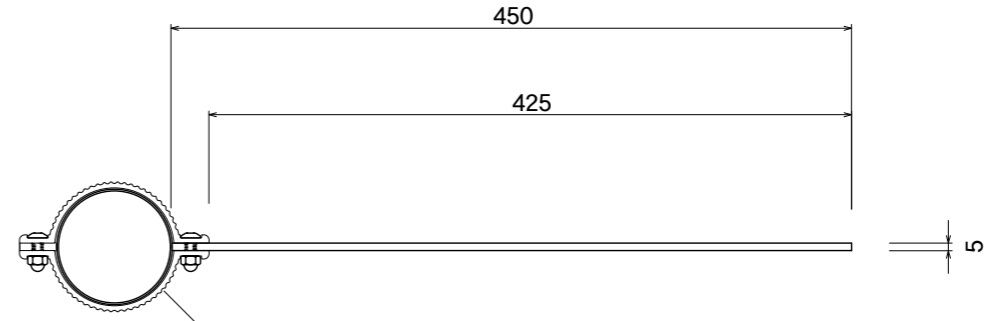

取付ブラケット
アルミ押出型材
焼付塗装仕上

【平面図】

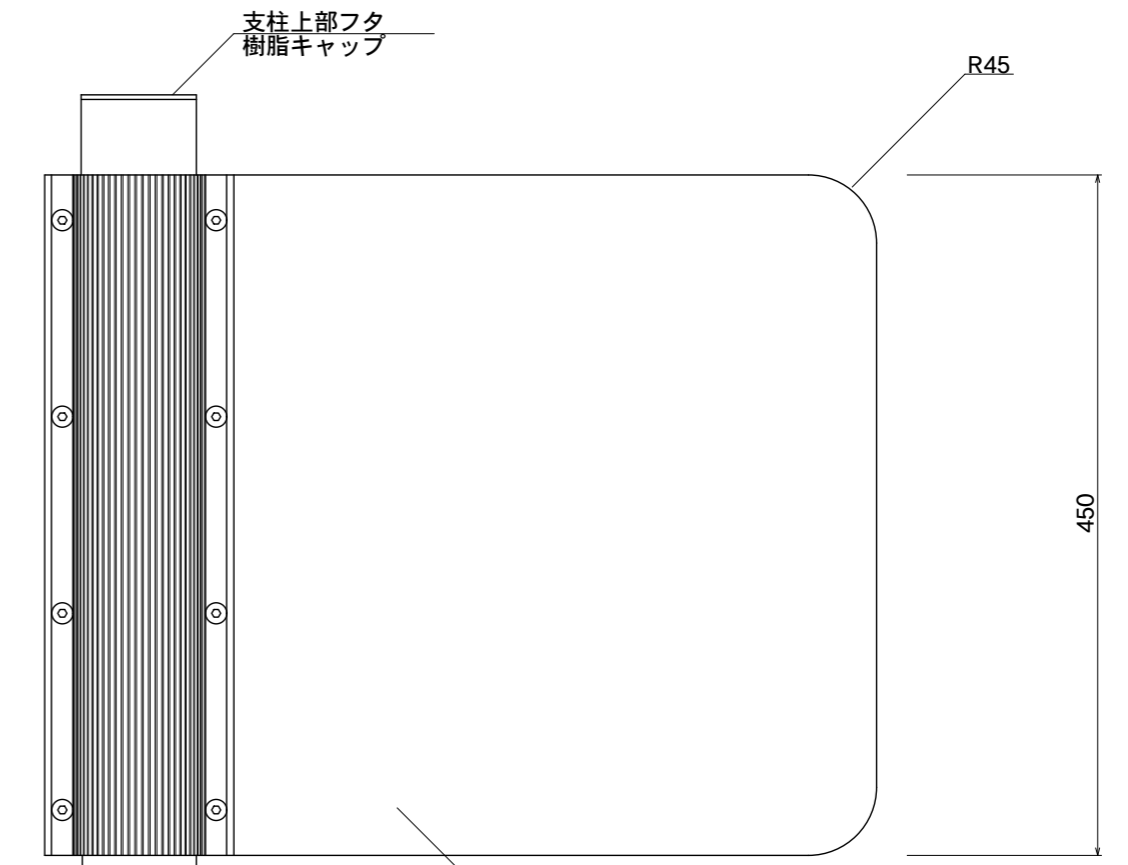

支柱
ステンレスφ76.3 t=2
焼付塗装仕上

【正面図】

図面番号 No.	図面名称	INFOMEX	縮尺	1/20・1/5	承認	設計	担当
		GY-7	設計年月日				