


【平面図】


LED仕様
 電源:AC100V
 光源:白色LED/72球
 消費電力:15.3W

支柱
 アルミ押出型材
 アルマイトステンカラー仕上


フレーム
 アルミ押出型材
 塗装仕上

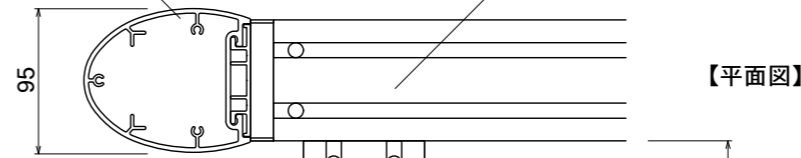


【平面図】

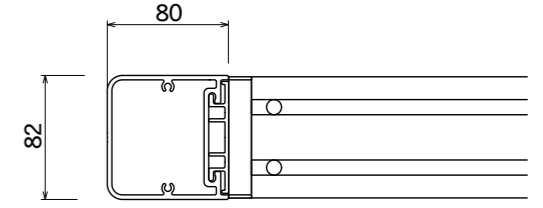

(S支柱)

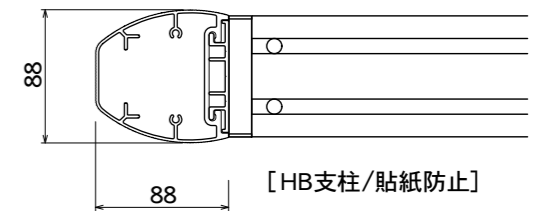


【HB支柱/貼紙防止】

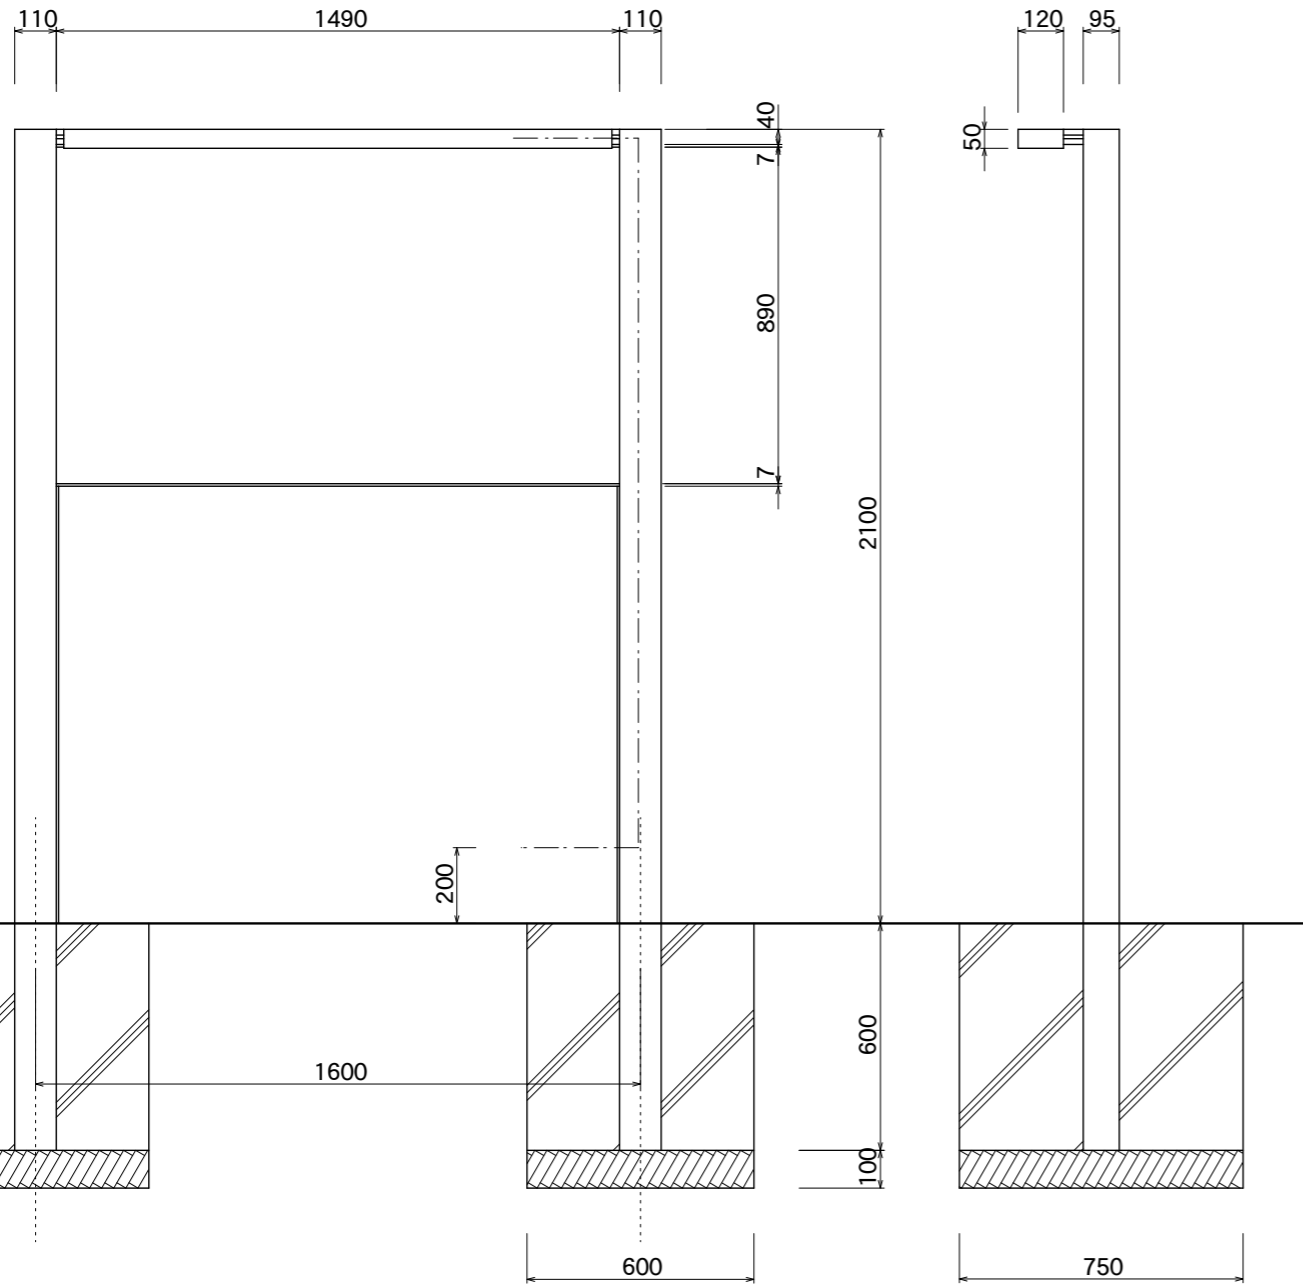


【正面図】

【側面図】

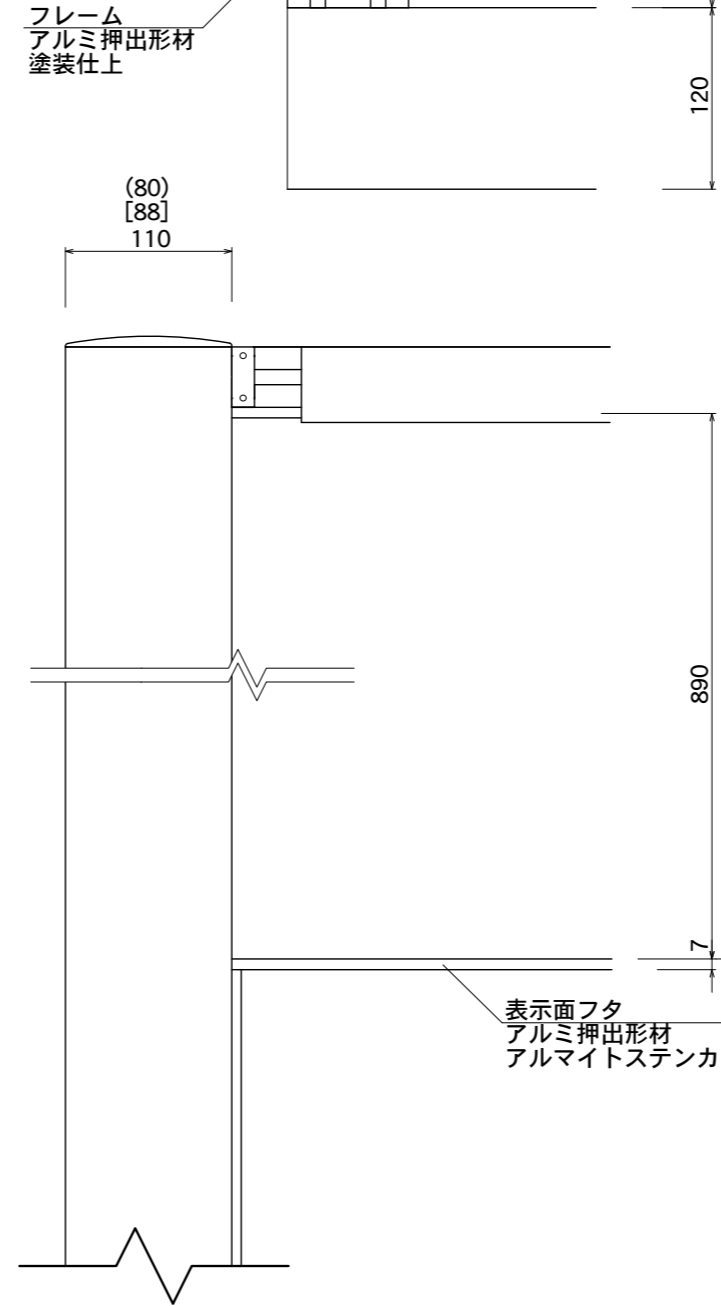

【正面図】

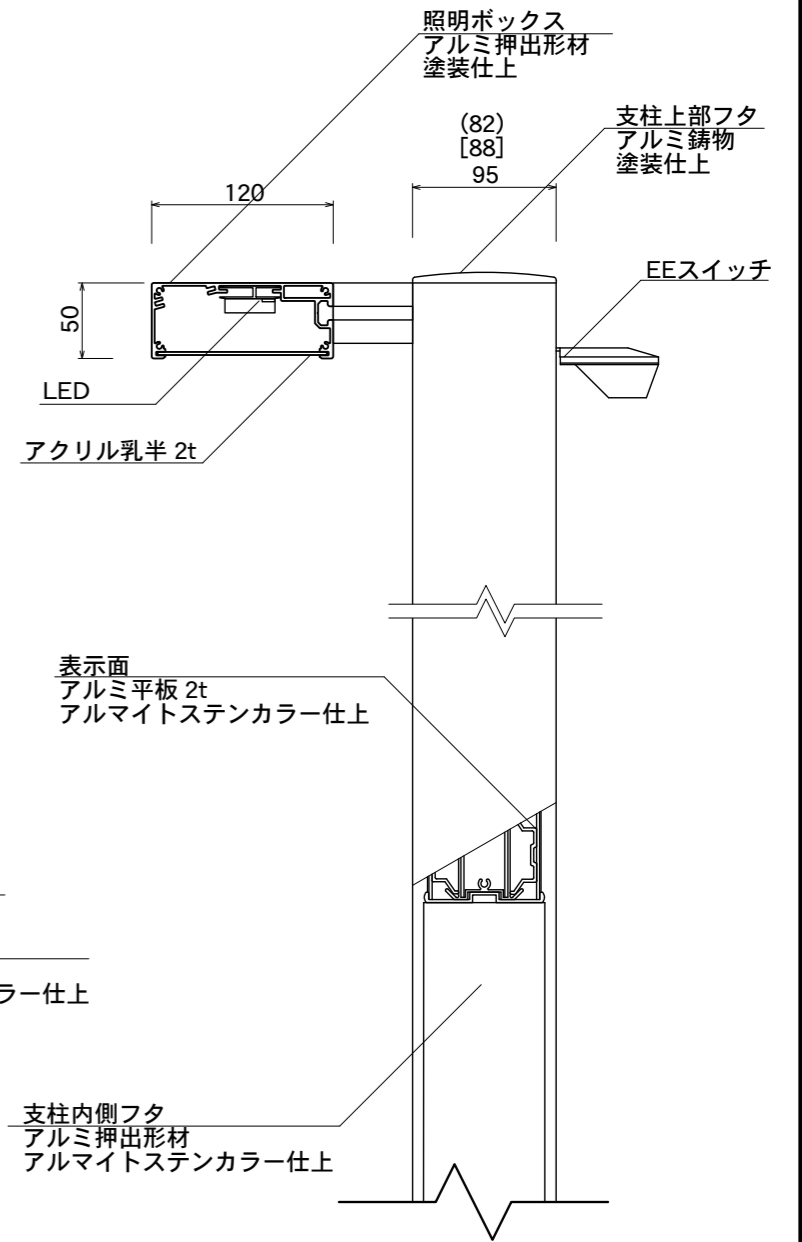

【側断面図】

図面番号 No.	図面名称 INFOMEX	縮尺 1/20・1/5	承認	設計	担当
	LB-2/LED仕様	設計年月日			