


【平面図】


LED仕様  
 電源:AC100V  
 光源:白色LED / 88球  
 消費電力:18.7W

支柱  
 アルミ押出型材  
 アルマイトステンカラー仕上


フレーム  
 アルミ押出型材  
 塗装仕上

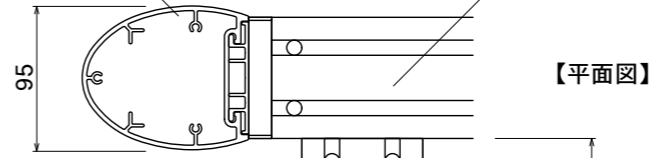


【平面図】

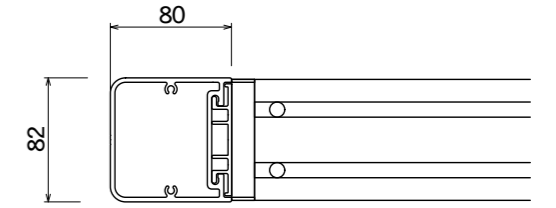

(S支柱)

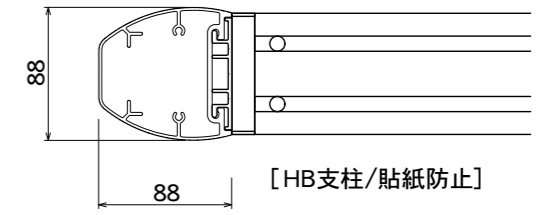


[HB支柱/貼紙防止]

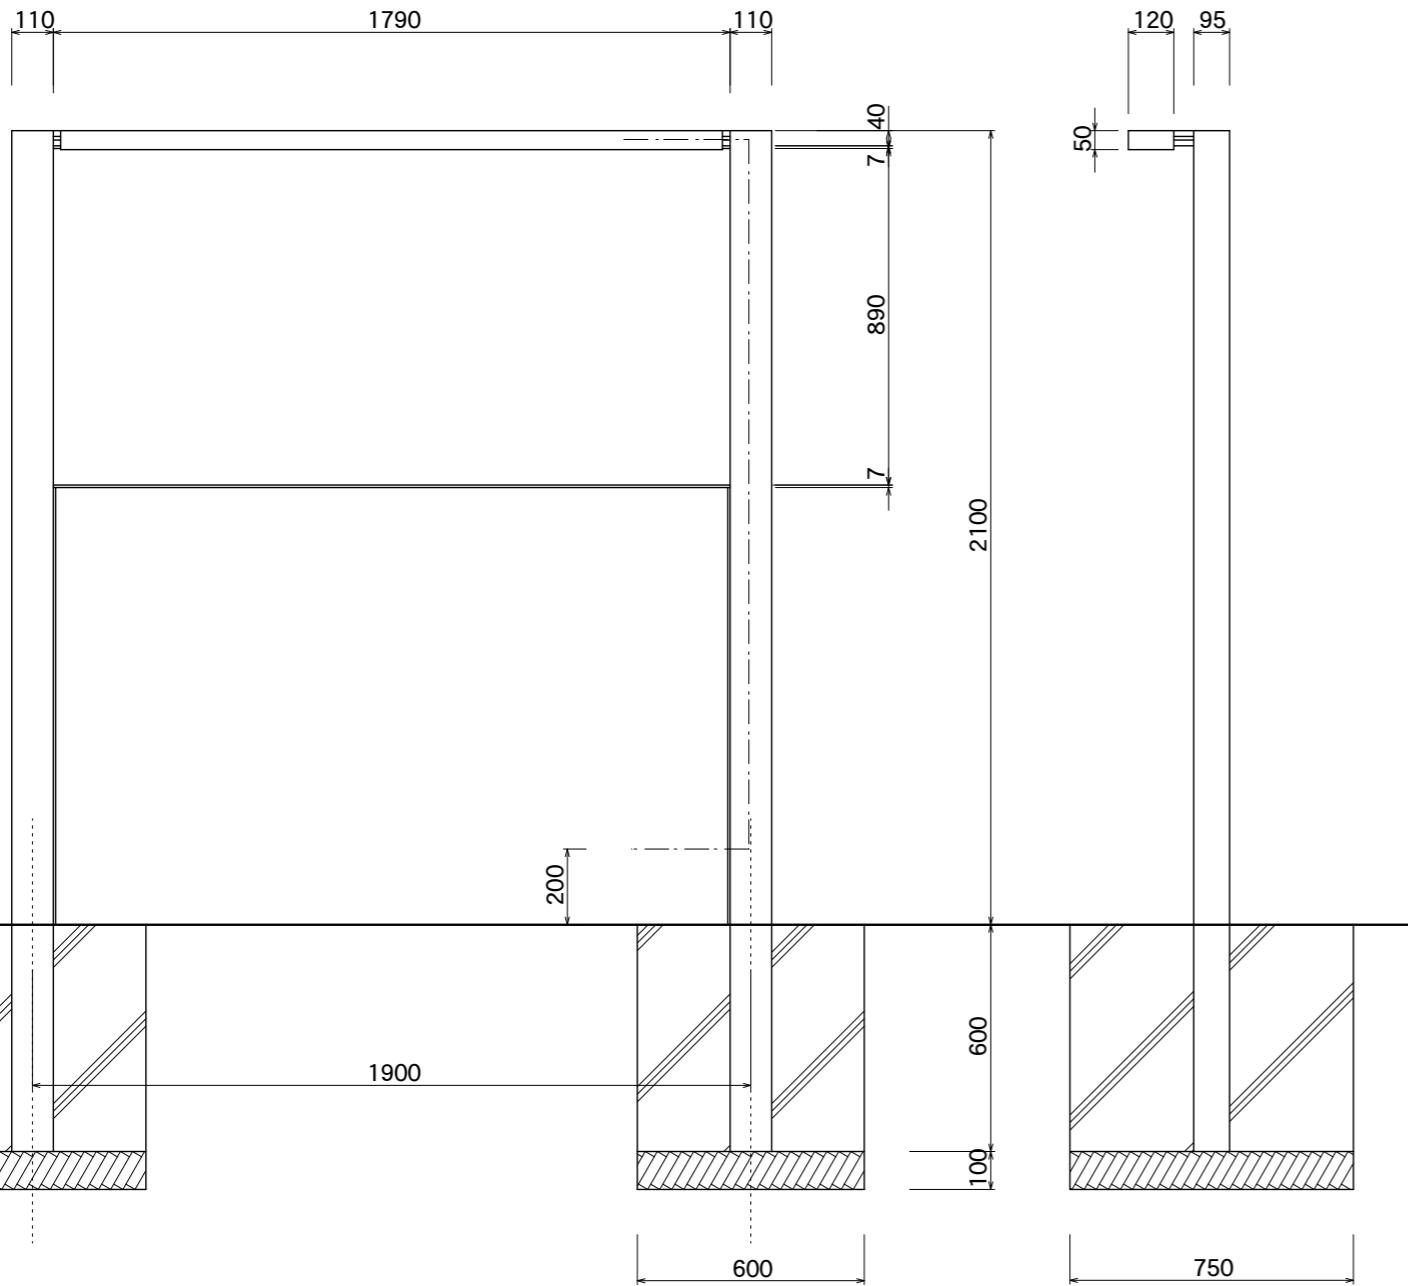


【正面図】

【側面図】

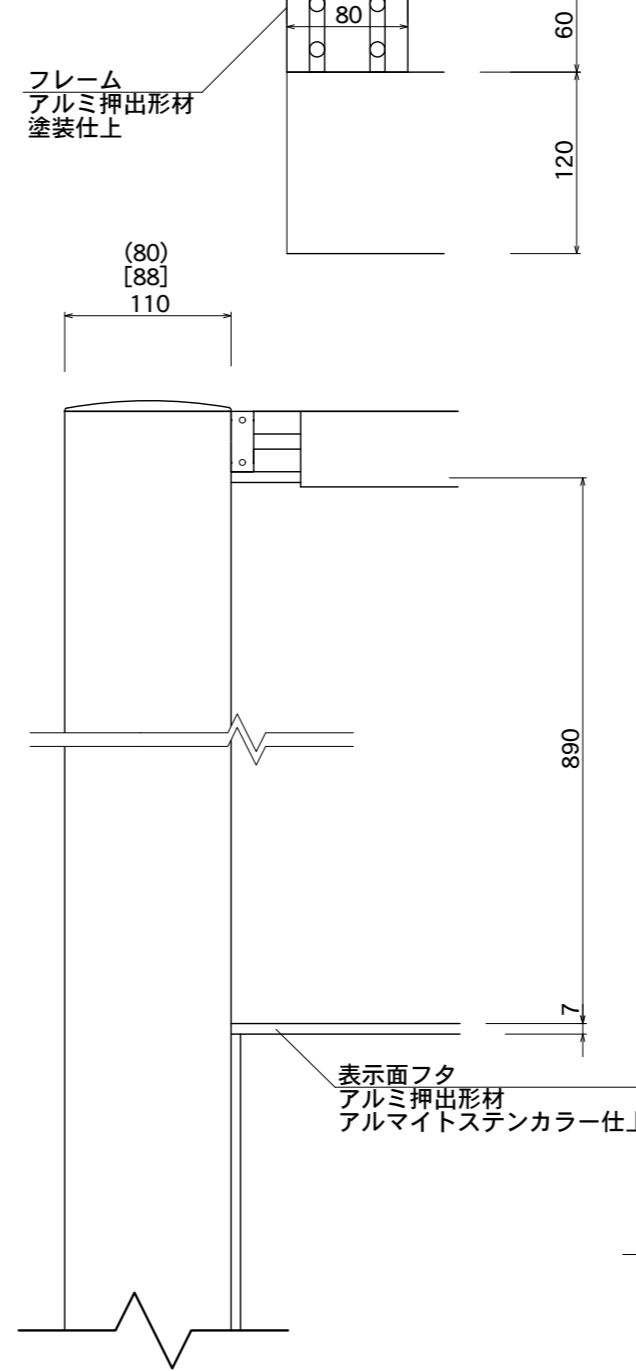

表示面  
 アルミ押出型材  
 アルマイトステンカラー仕上

【正面図】

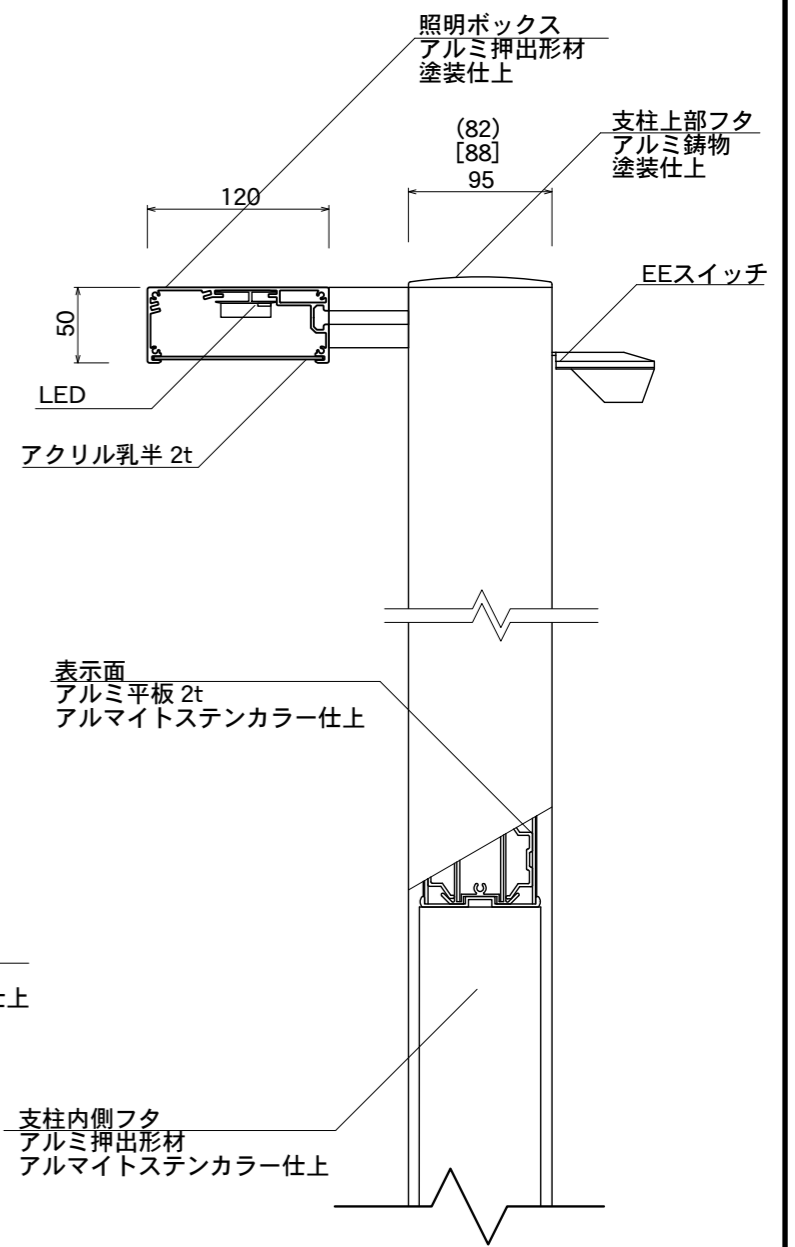

LED  
 アクリル乳半 2t

表示面  
 アルミ平板 2t  
 アルマイトステンカラー仕上

支柱内側フタ  
 アルミ押出型材  
 アルマイトステンカラー仕上

【側断面図】

図面番号	図面名称	INFOMEX	縮尺	1/20・1/5	承認	設計	担当
No.		LB-3/LED仕様	設計年月日				