


【平面図】

ボルト、ナット
SUS 10 mm

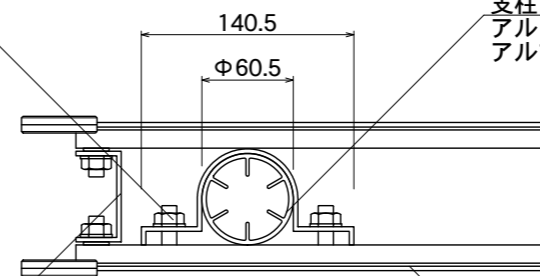


支柱
アルミ押出型材
アルマイトシルバー仕上


【平面図】

アルミチャンネル
60×30
アルマイトシルバー仕上

表示面
アルミ複合板 3t
ホワイト仕上

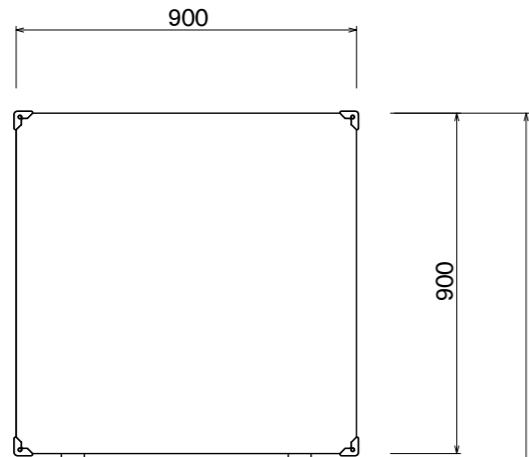

Φ60.5


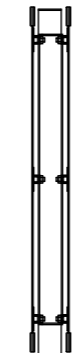


樹脂コーナー
グレー

支柱上部フタ
アルミキャップ


平リブ
アルミ押出型材
アルマイトシルバー仕上

62

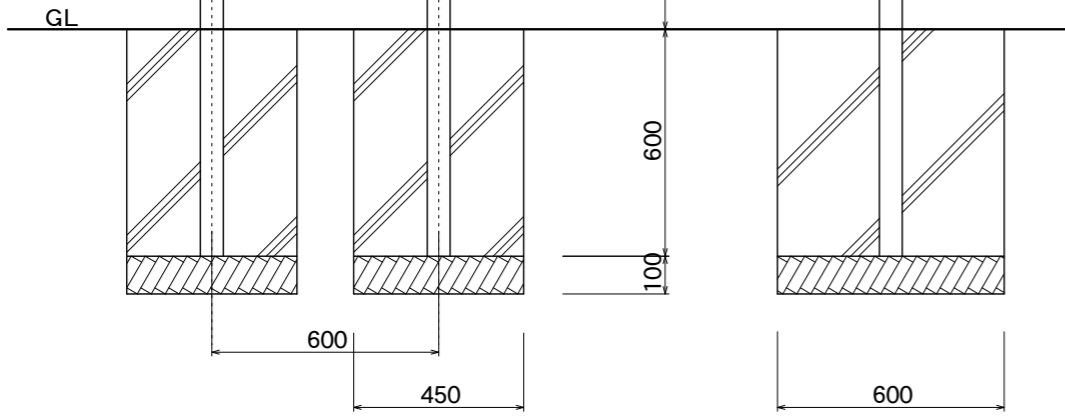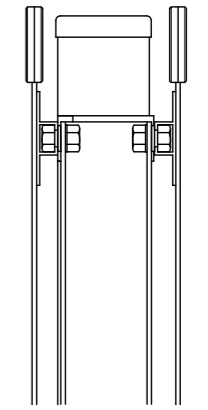


【正面図】

【側面図】

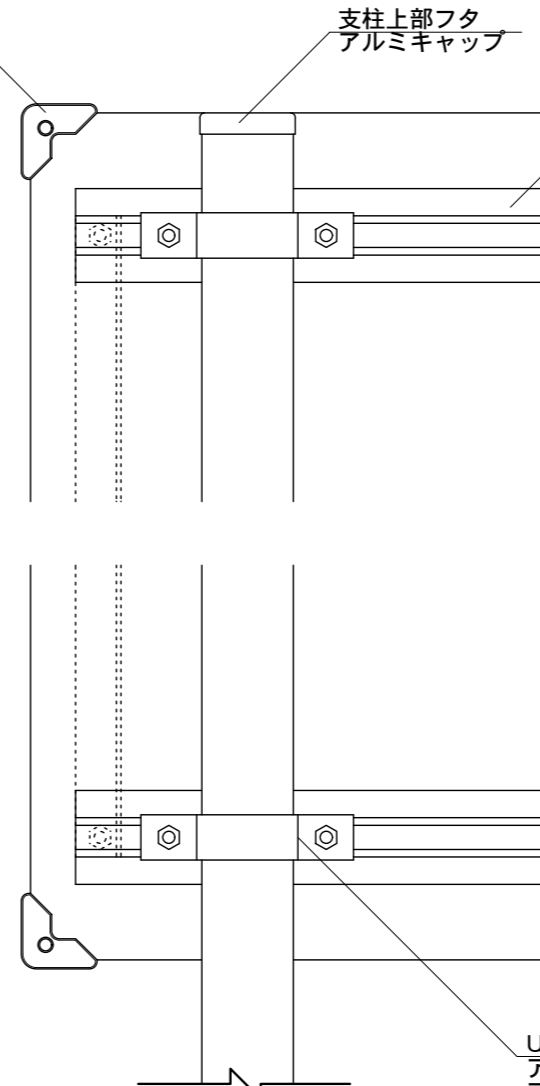

Uバンド
アルミ押出型材
アルマイトシルバー仕上

【断面図】

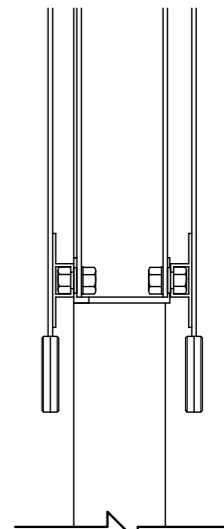

【側面図】

図面番号	図面名称	INFOMEX	縮尺	1/20・1/5	承認	設計	担当
No.		NECO-66	設計年月日				