




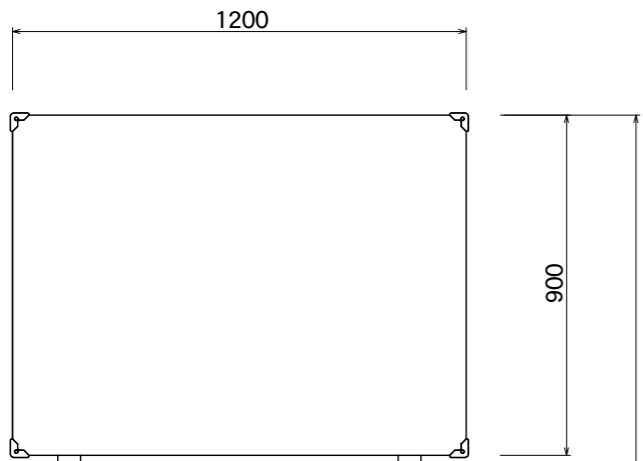


【平面図】

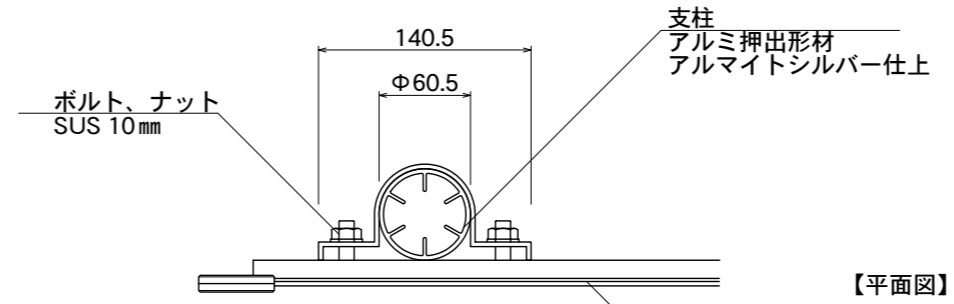


【正面図】

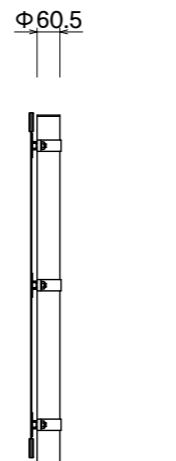


【側面図】

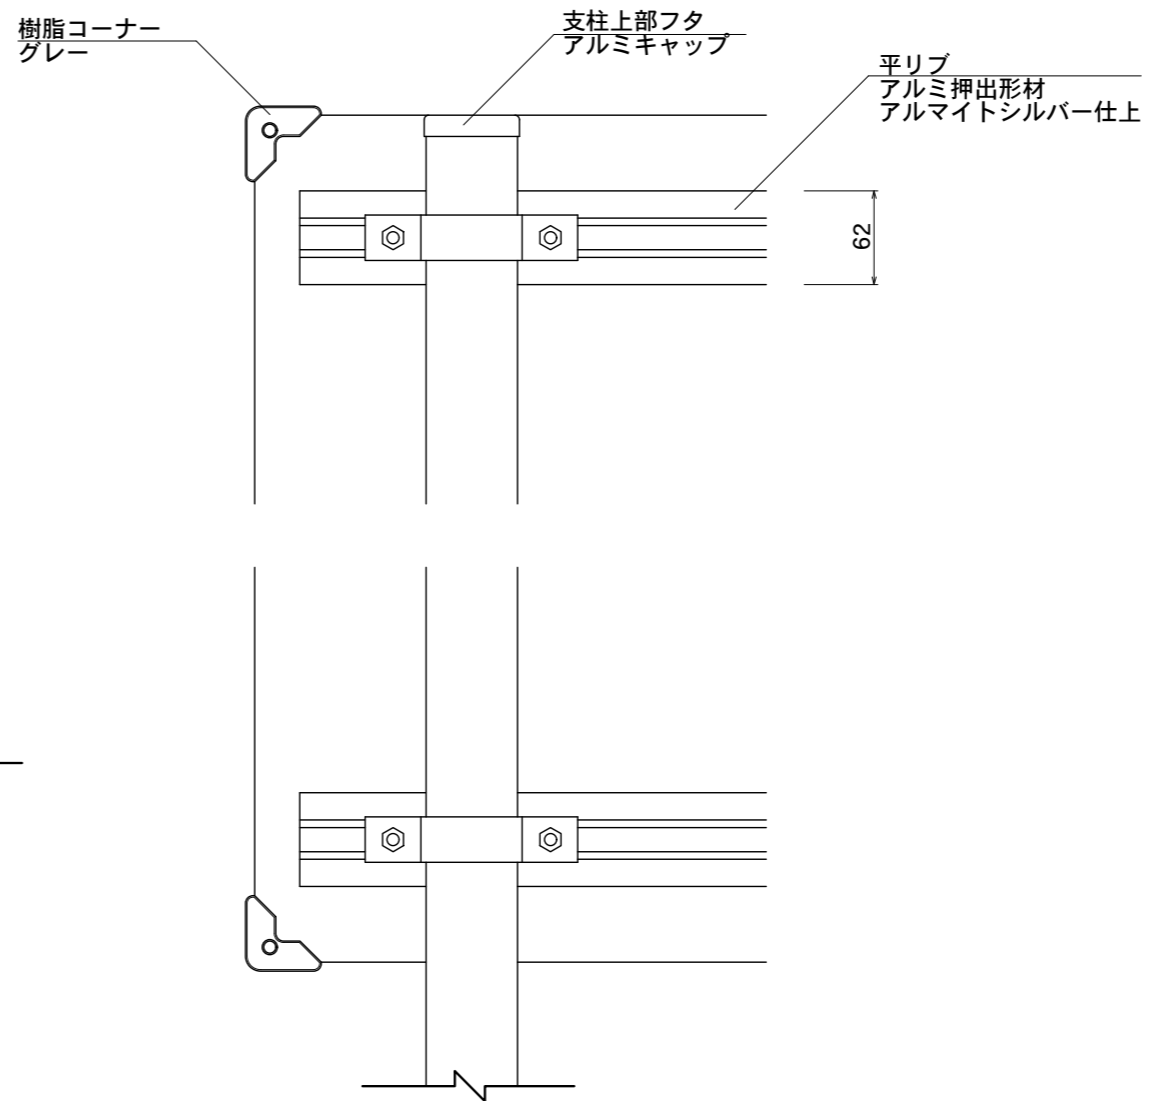

【背面図】

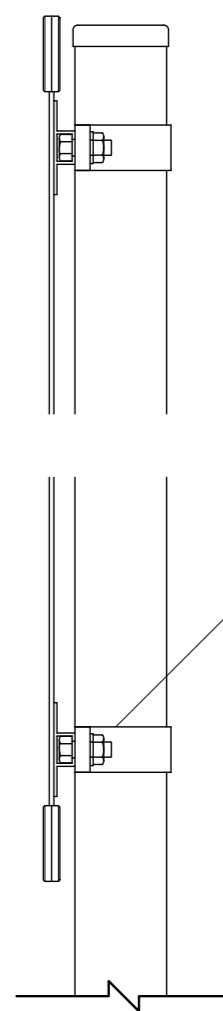

【側面図】

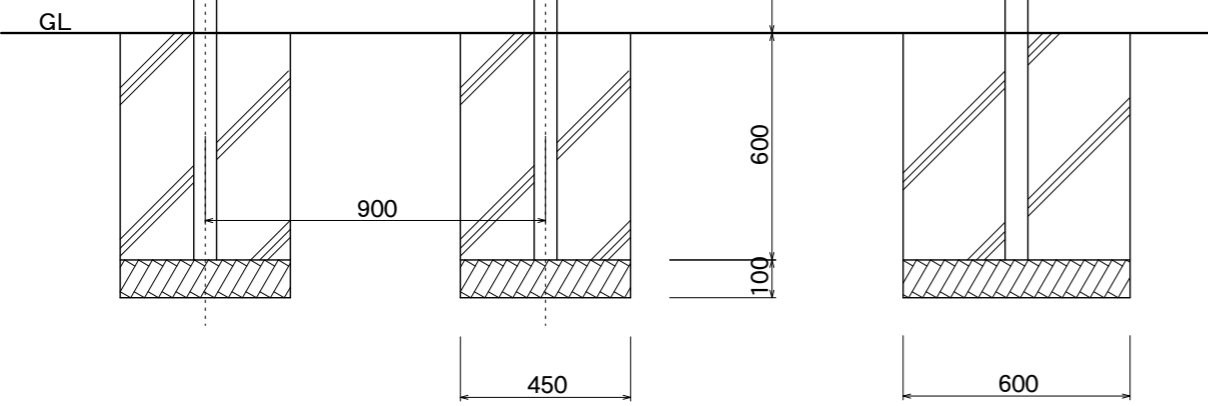

| | | | | | | | |
|------|------|---------|-------|----------|----|----|----|
| 図面番号 | 図面名称 | INFOMEX | 縮尺 | 1/20・1/5 | 承認 | 設計 | 担当 |
| No. | | NECO-7 | 設計年月日 | | | | |