
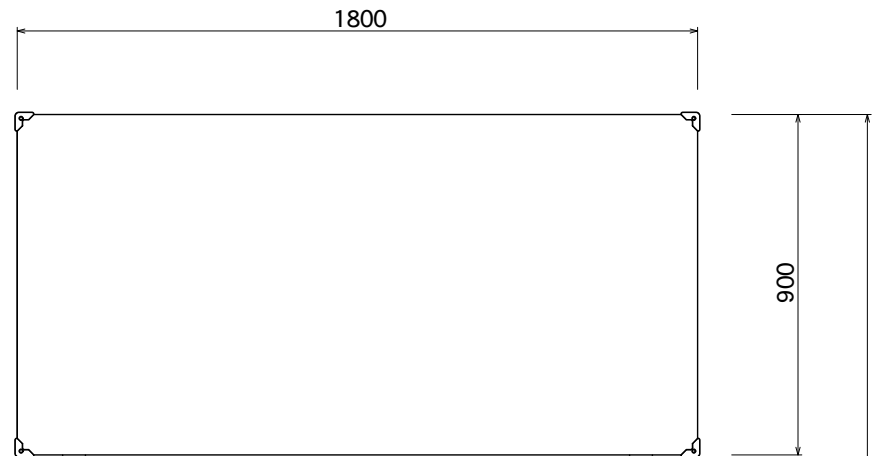


【平面図】

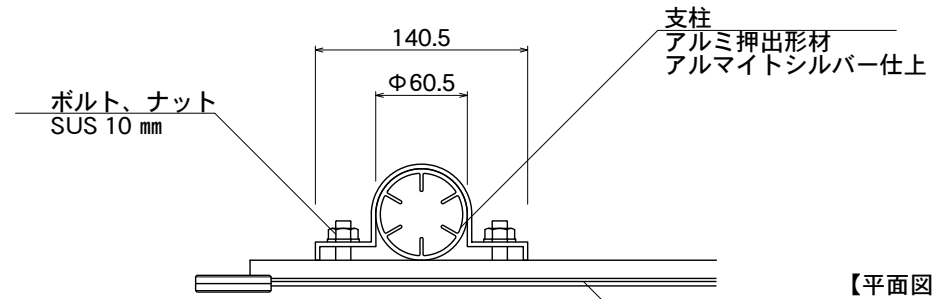

【正面図】


Φ60.5

樹脂コーナー
グレー


支柱上部フタ
アルミキャップ

平リブ
アルミ押出型材
アルマイトシルバー仕上

62

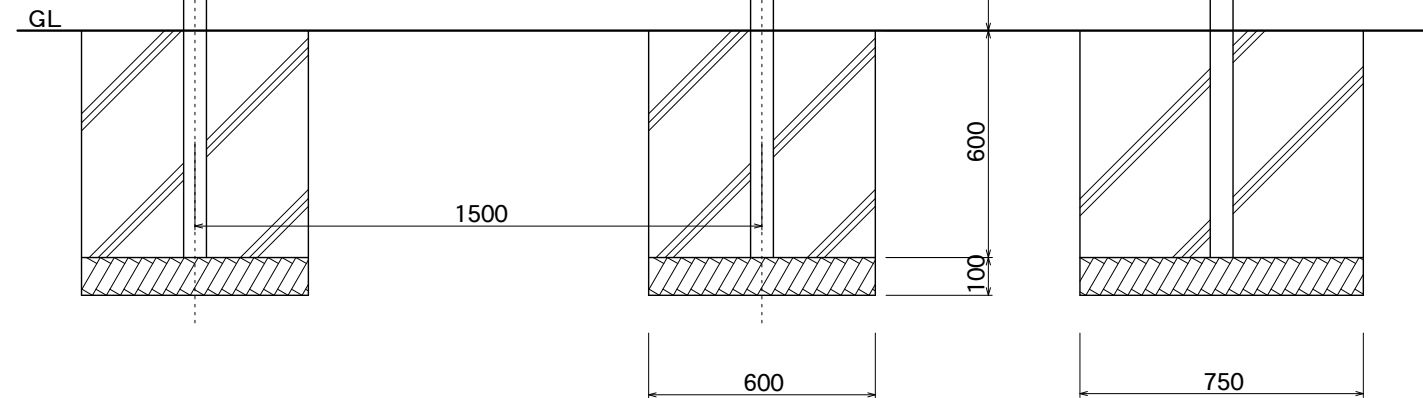

【側面図】

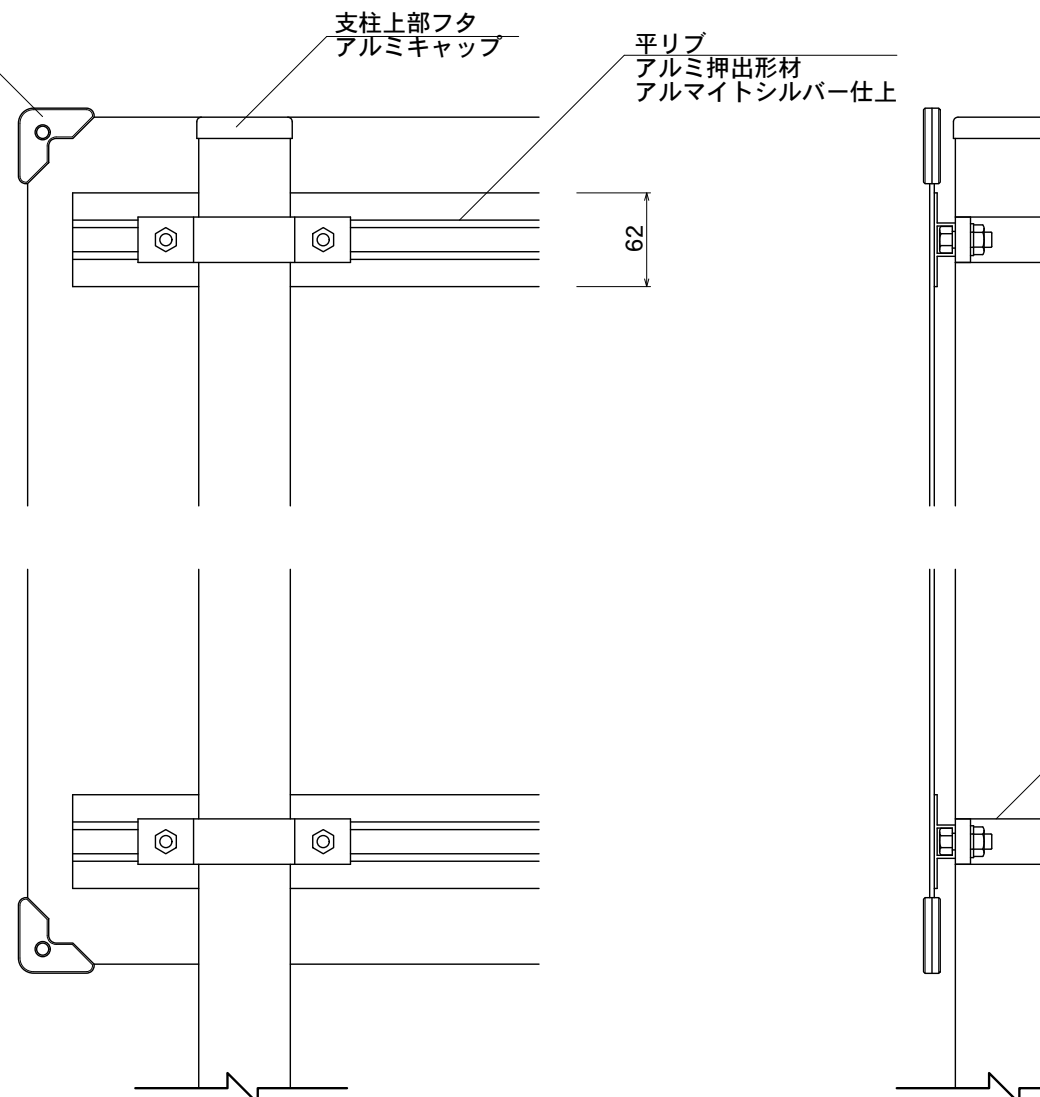

図面番号	図面名称	INFOMEX	縮尺	1/20・1/5	承認	設計	担当
No.		NECO-8	設計年月日				