



【平面図】

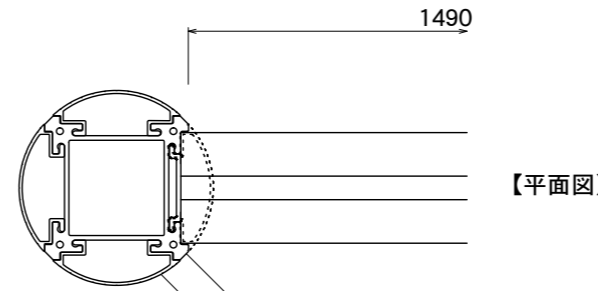




【丸支柱】

支柱
アルミ押出型材
アルマイトステンカラー仕上

支柱カバー
アルミ押出型材
アルマイトステンカラー仕上

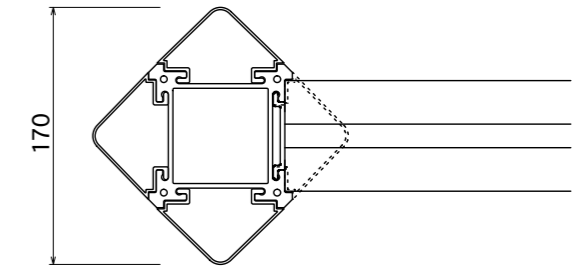


【角支柱】

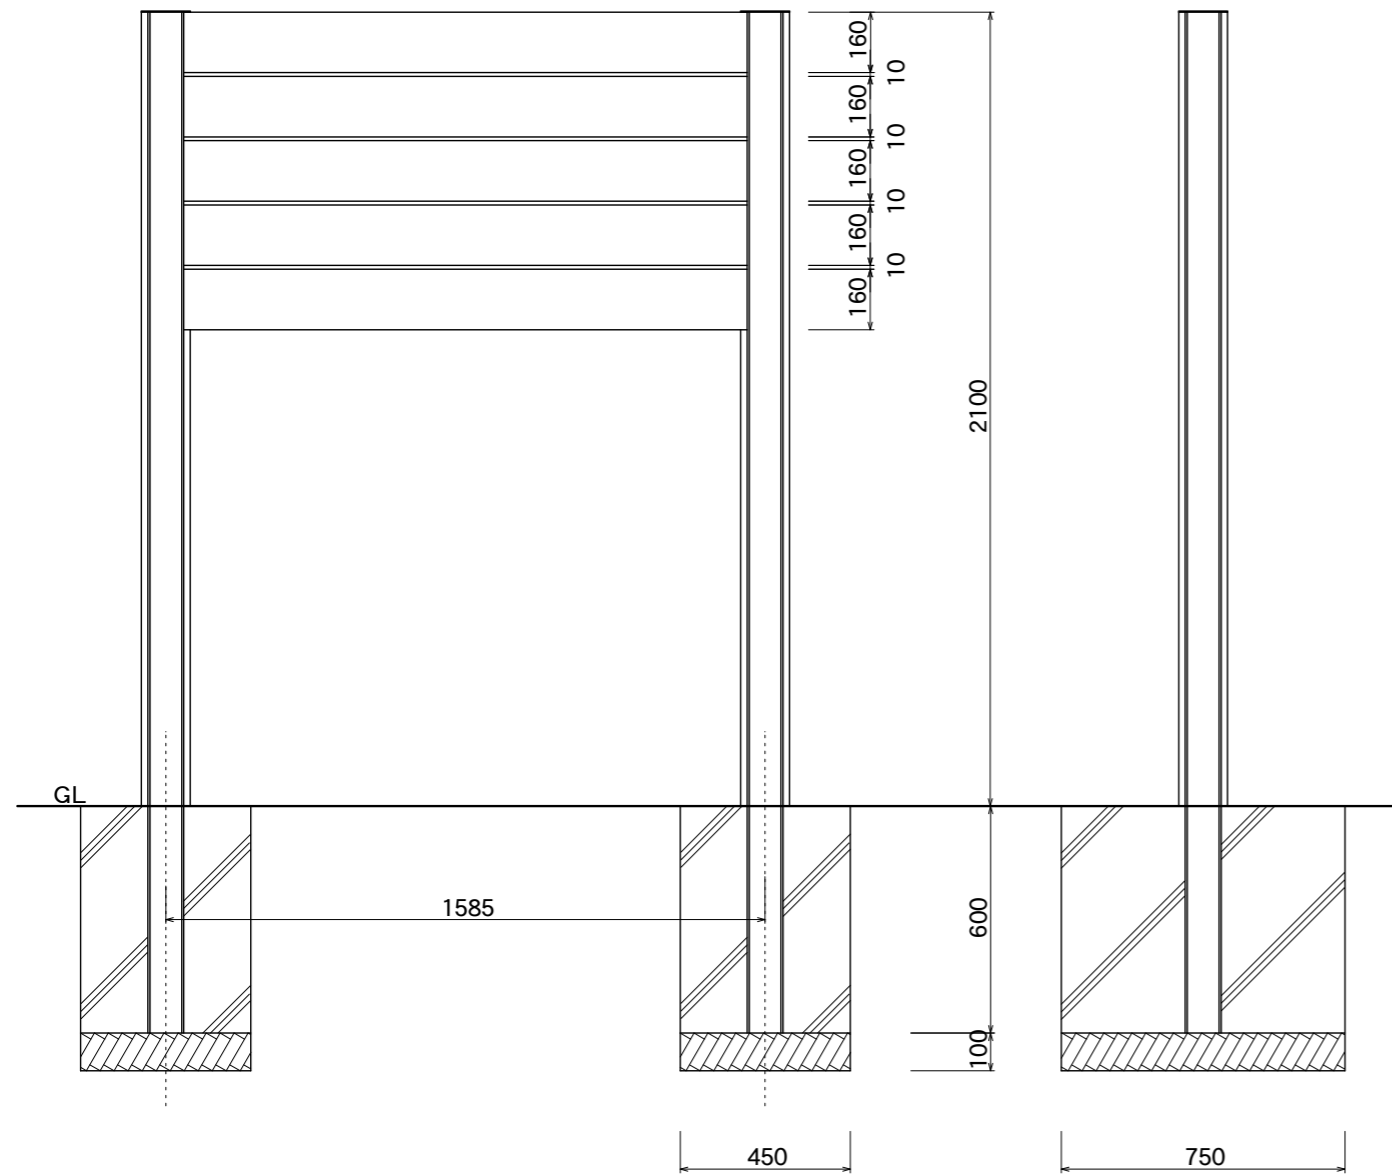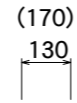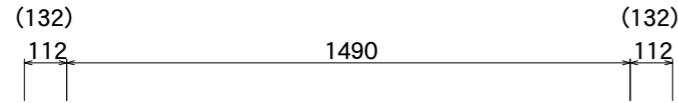


【正面図】

【側面図】

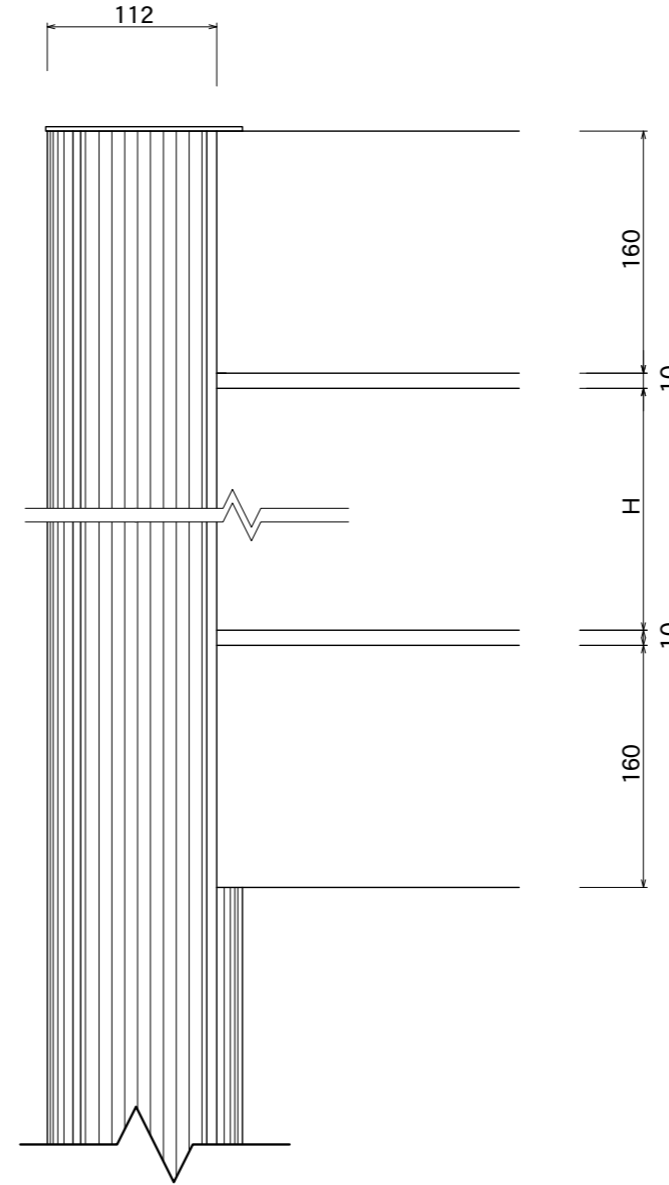

【正面図】

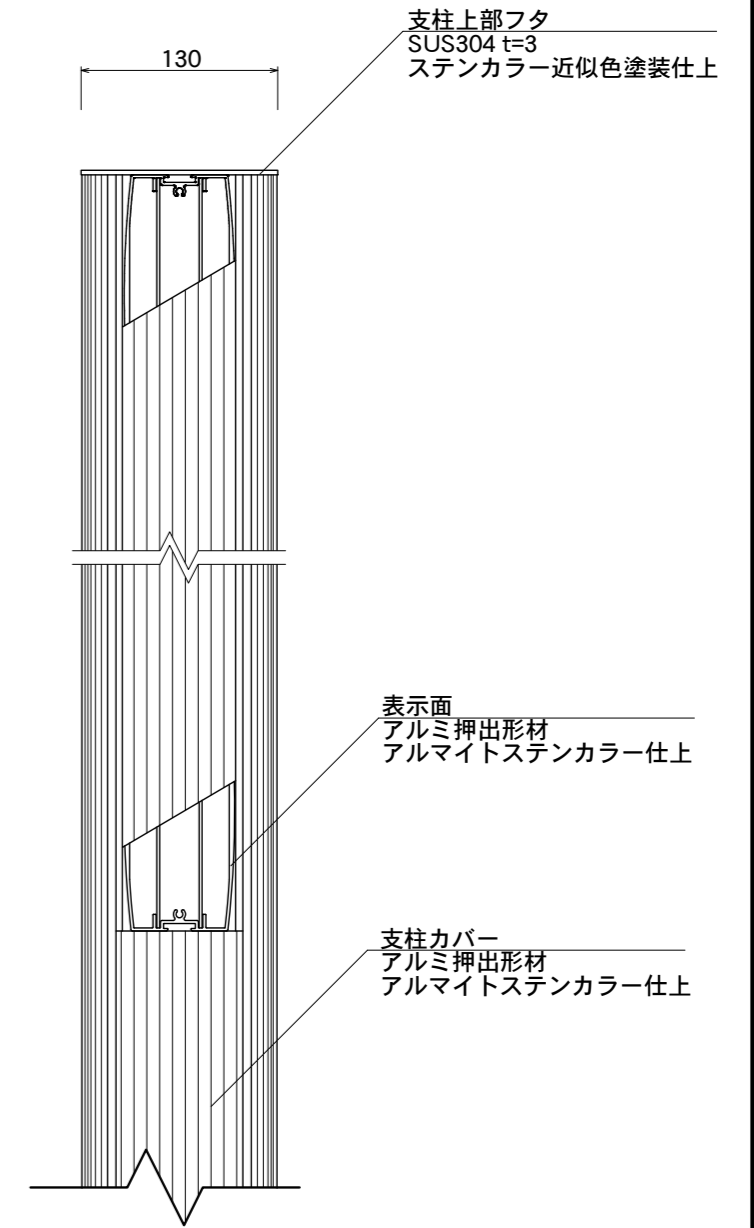

【側断面図】

支柱上部フタ
SUS304 t=3
ステンカラー近似色塗装仕上

表示面
アルミ押出型材
アルマイトステンカラー仕上

支柱カバー
アルミ押出型材
アルマイトステンカラー仕上

図面番号	図面名称	NEXT	縮尺	1/20・1/5	承認	設計	担当
No.		XA-6	設計年月日				

※ 角支柱には、上記のようなストライプは入りません。