




【平面図】

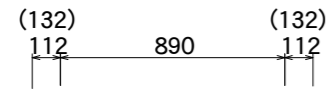


【平面図】

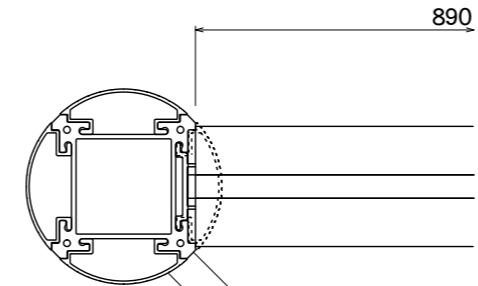

【平面図】

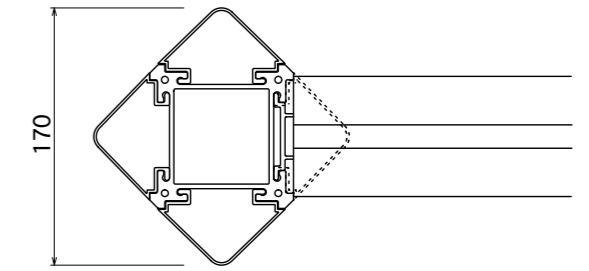


【角支柱】

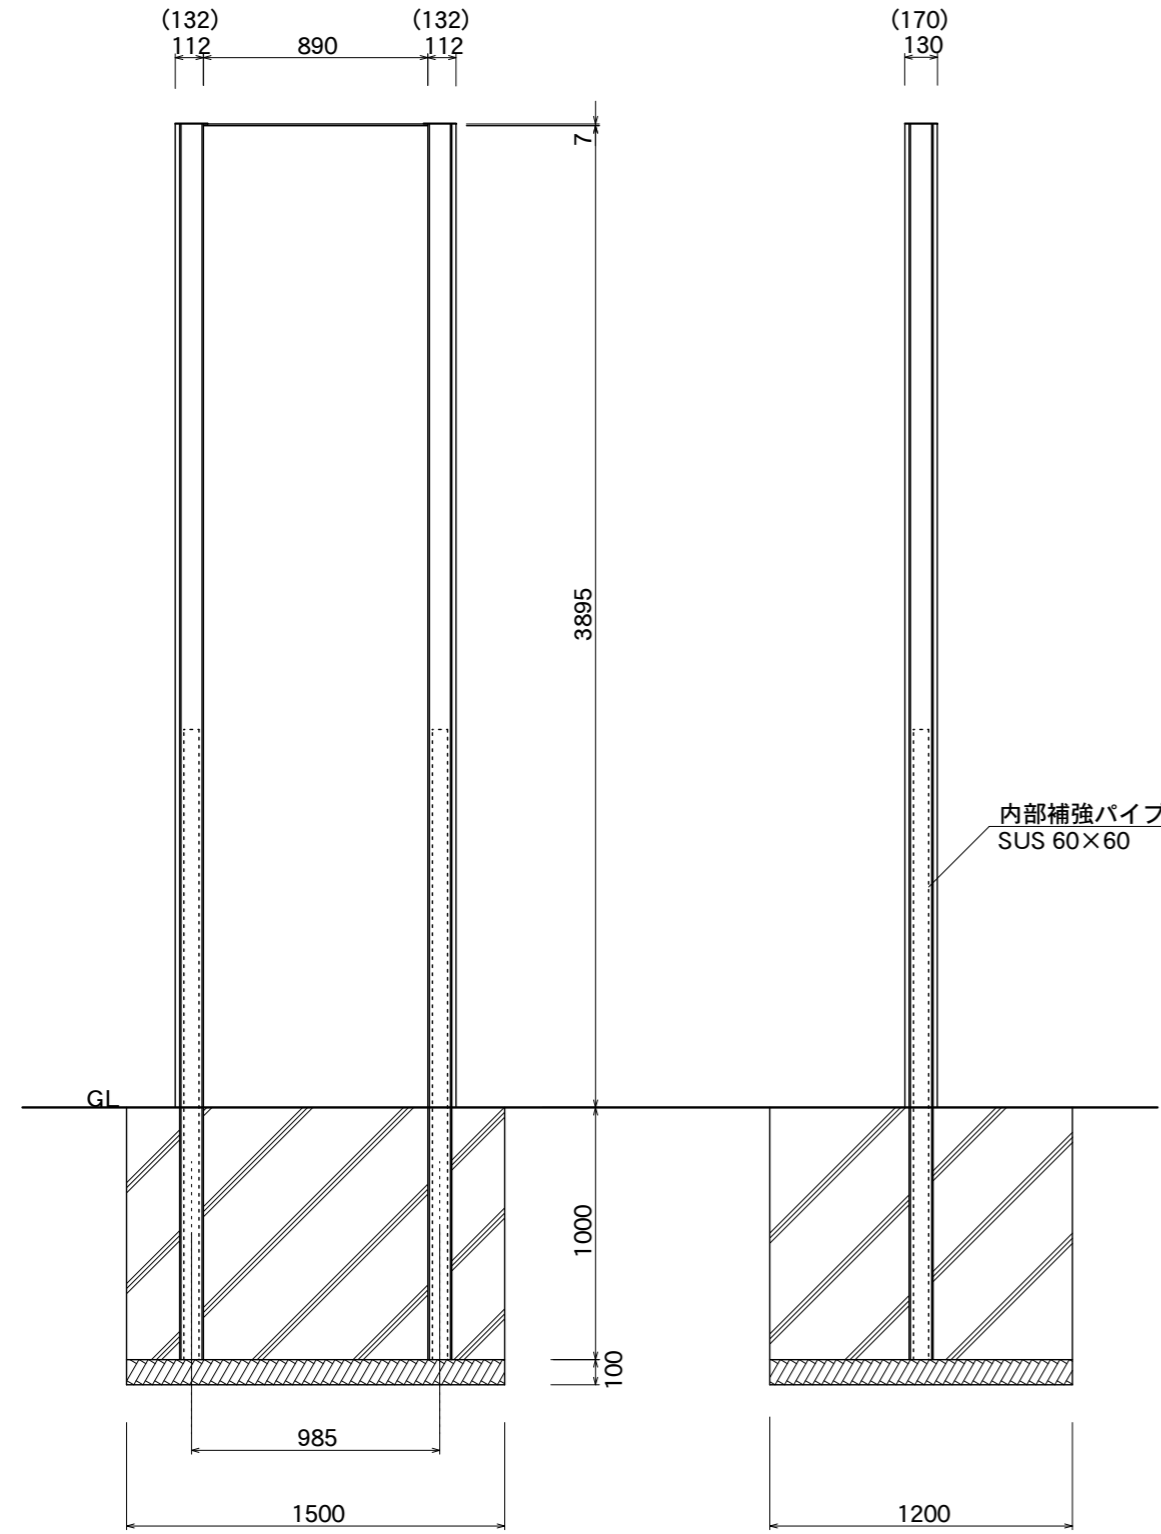


【正面図】

【側面図】

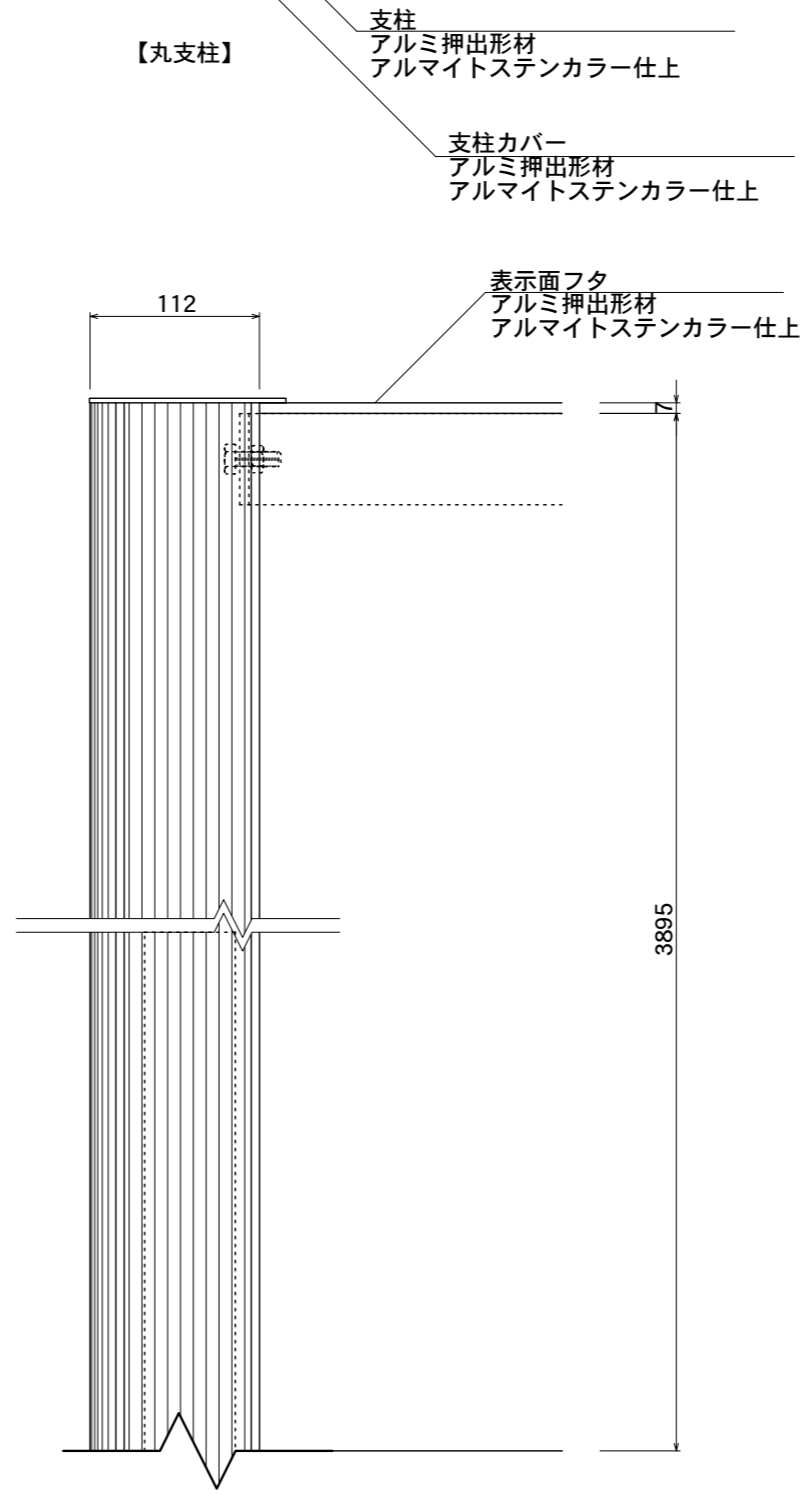

【正面図】

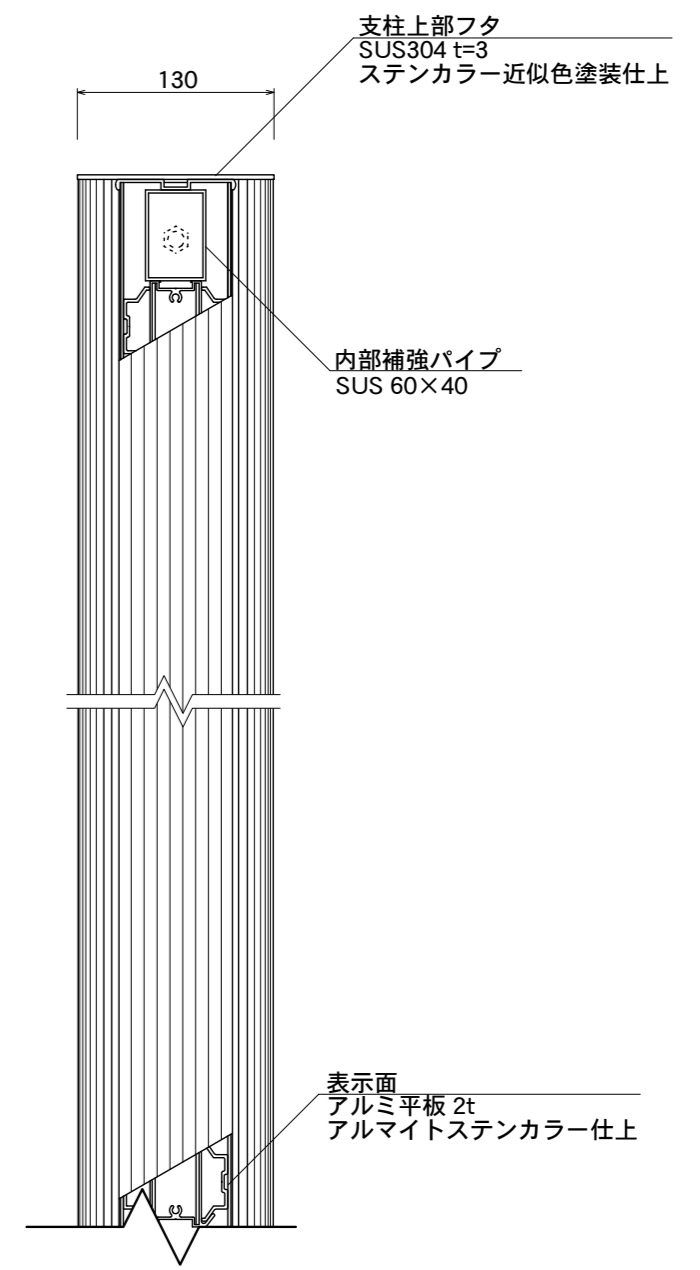

【側断面図】

支柱  
アルミ押出形材  
アルマイトステンカラー仕上

支柱カバー  
アルミ押出形材  
アルマイトステンカラー仕上

表示面フタ  
アルミ押出形材  
アルマイトステンカラー仕上

内部補強パイプ  
SUS 60×60

支柱上部フタ  
SUS304 t=3  
ステンカラー近似色塗装仕上

内部補強パイプ  
SUS 60×40

表示面  
アルミ平板 2t  
アルマイトステンカラー仕上

図面番号	図面名称	NEXT	縮尺	1/30・1/5	承認	設計	担当
No.		XC-7	設計年月日				

※ 角支柱には、上記のようなストライプは入りません。