

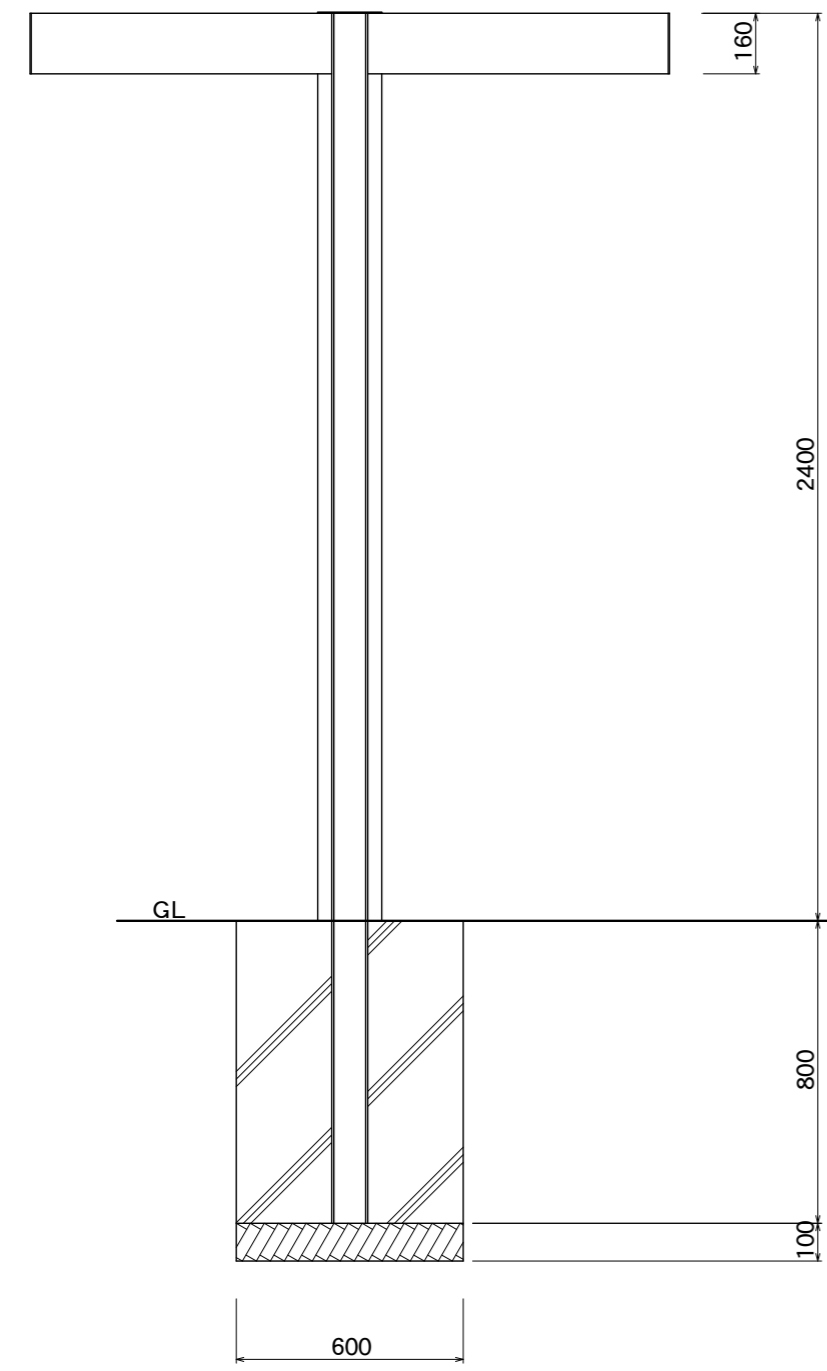



【平面図】

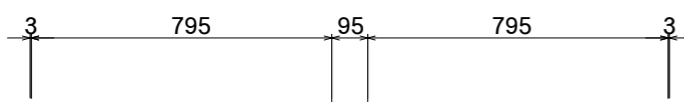


【正面図】

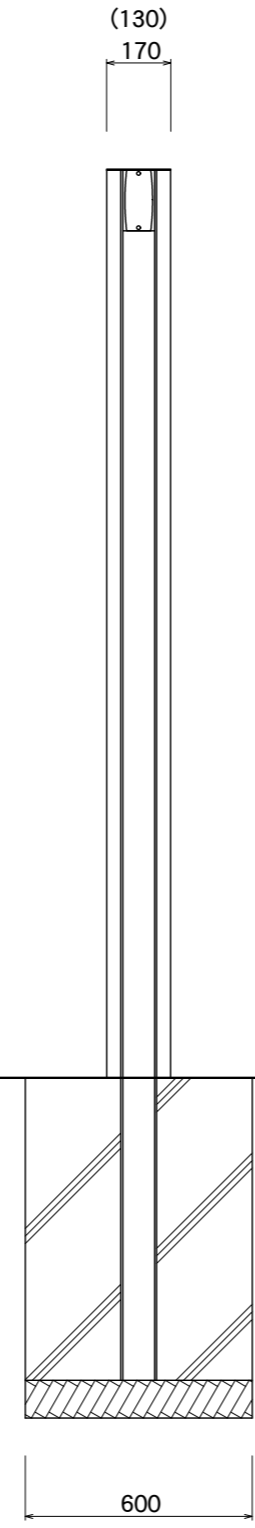

【側面図】

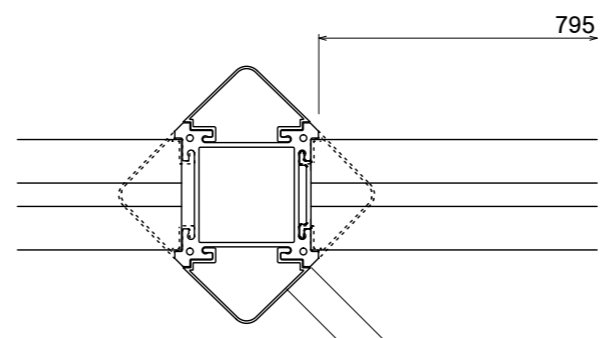

【平面図】

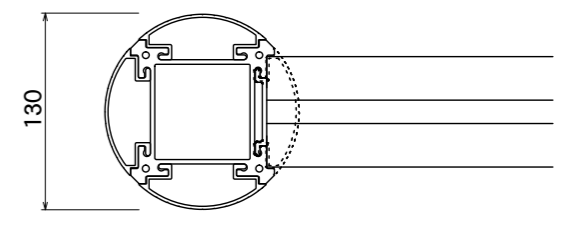


【丸支柱】


【角支柱】

支柱  
アルミ押出型材  
アルマイトステンカラー仕上

支柱カバー  
アルミ押出型材  
アルマイトステンカラー仕上

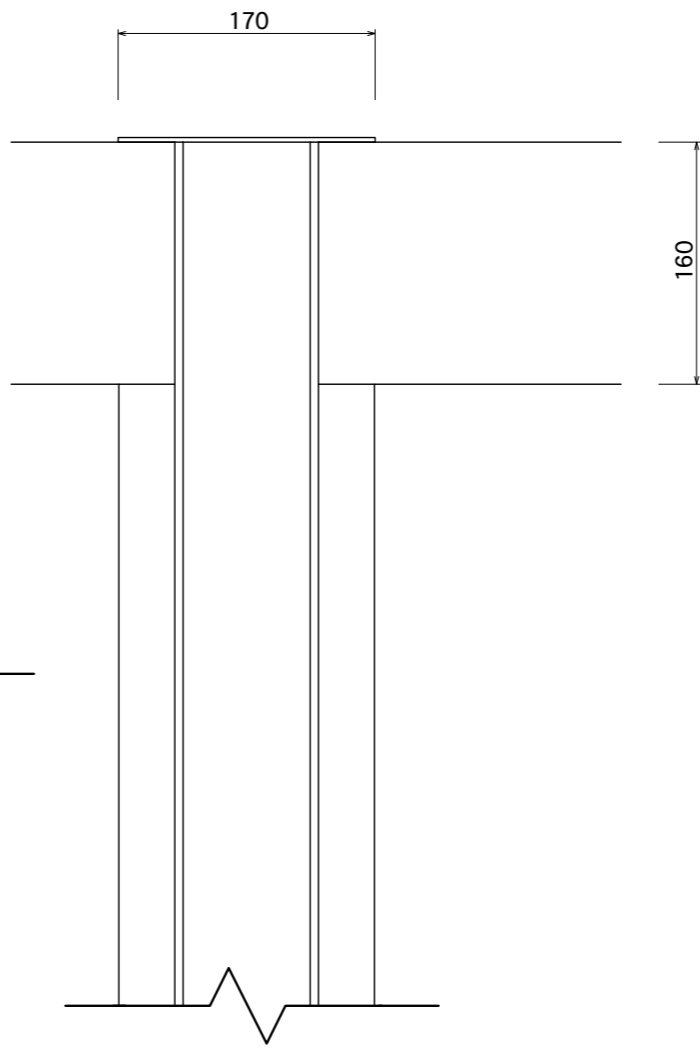

【正面図】

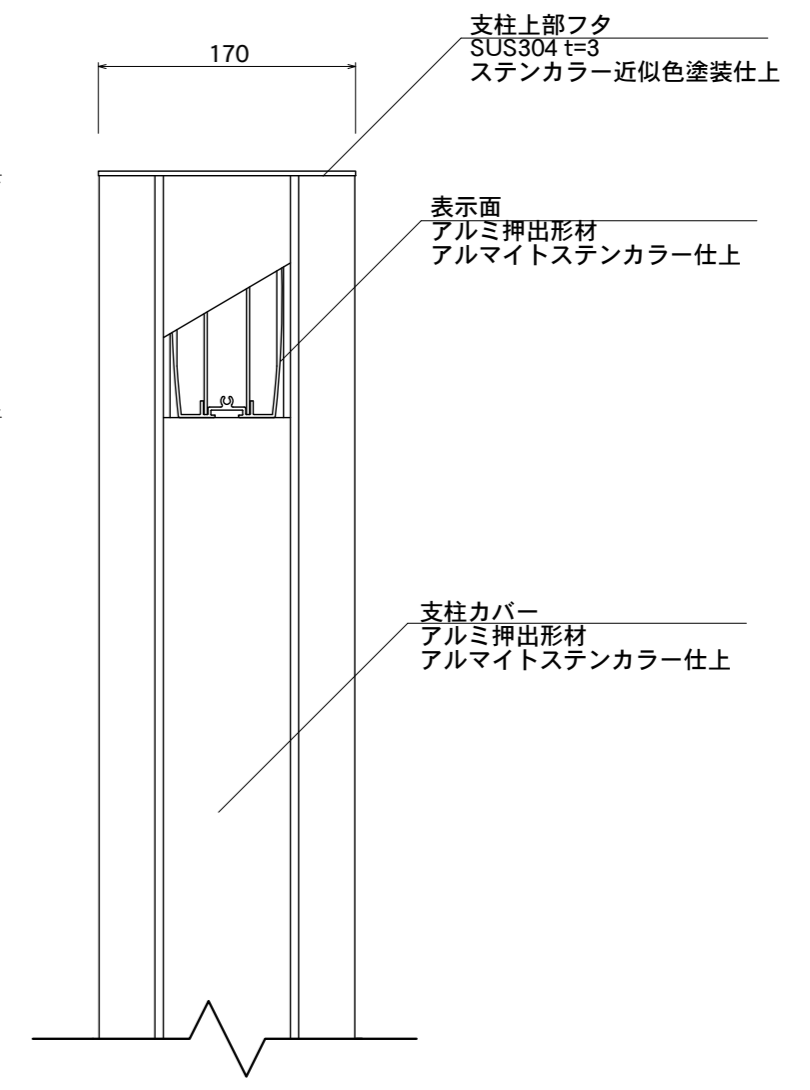

【側断面図】

支柱上部フタ  
SUS304 t=3  
ステンカラー近似色塗装仕上

表示面  
アルミ押出型材  
アルマイトステンカラー仕上

支柱カバー  
アルミ押出型材  
アルマイトステンカラー仕上

図面番号	図面名称	NEXT	縮尺	1/20・1/5	承認	設計	担当
No.		XG-2	設計年月日				