



【正面図】


【側面図】

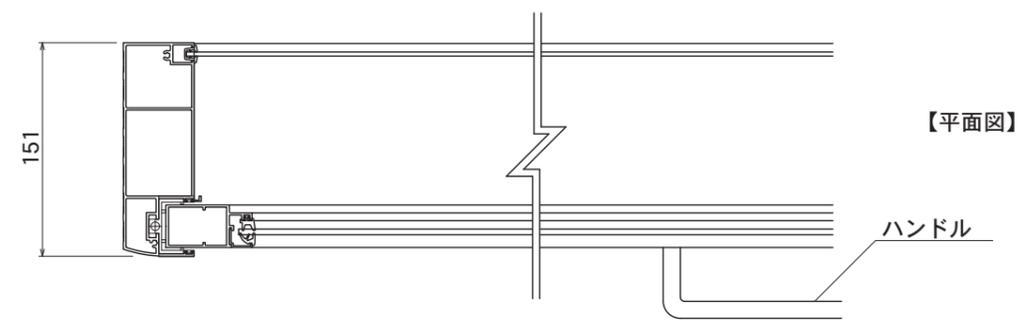

【平面図】

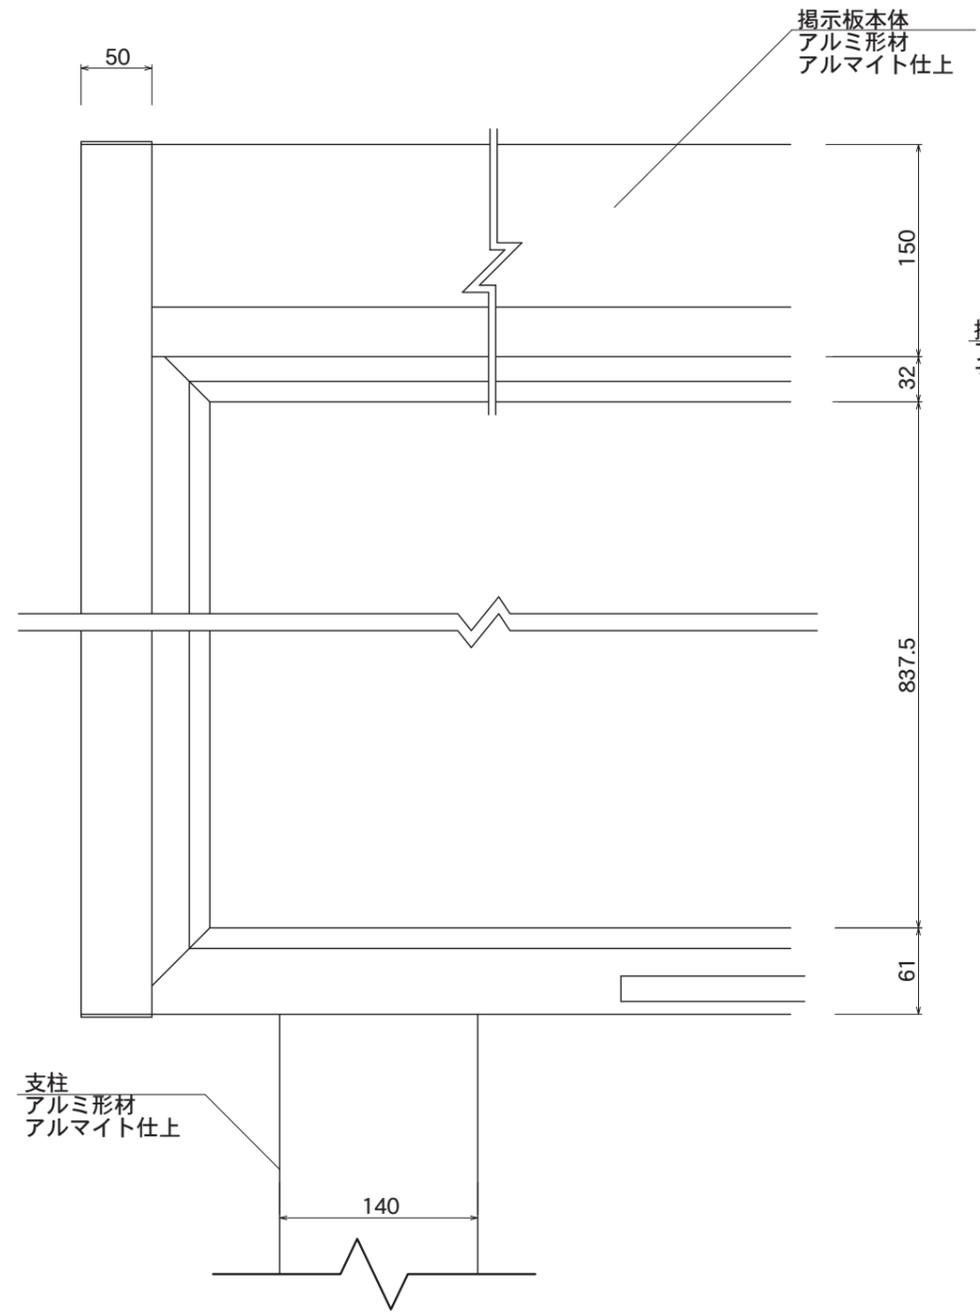

【正面図】

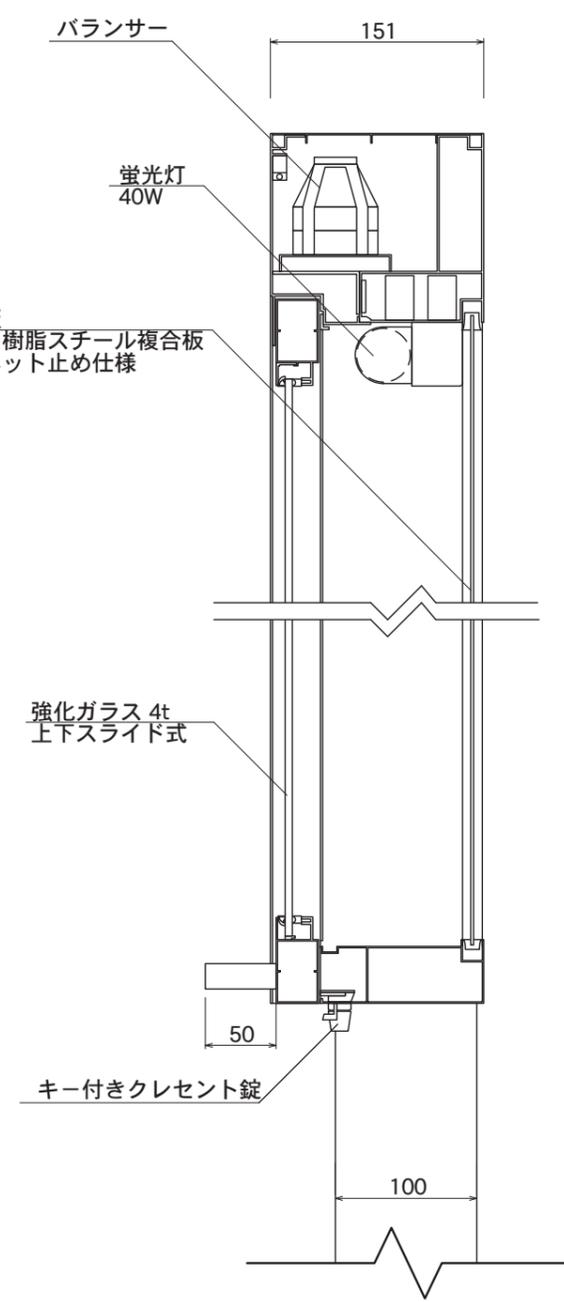

【断面図】

図面番号	図面名称	AGL	縮尺	1/30・1/5	承認	設計	担当
No.		AGL-1810	設計年月日				