



【平面図】

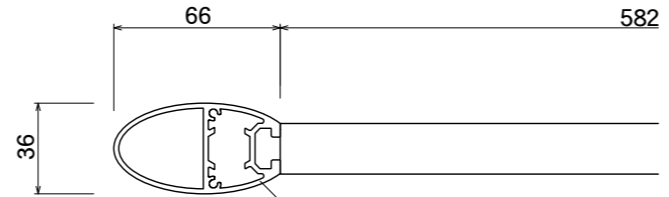

【平面図】

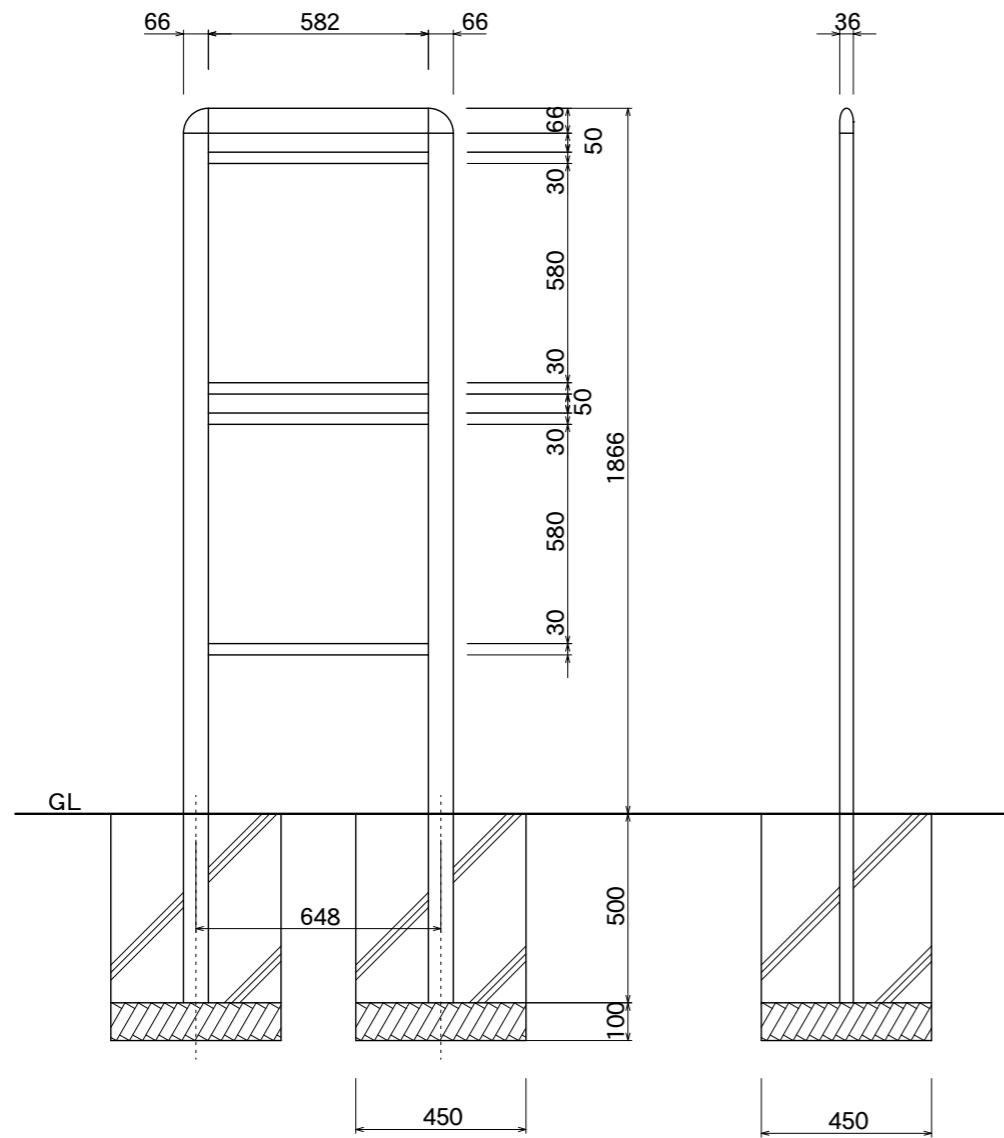


【正面図】

【側面図】


コーナージョイント
アルミ鋳物
塗装仕上

支柱
アルミ押出型材
アルマイトシルバー仕上
/塗装仕上

支柱
アルミ押出型材
アルマイトシルバー仕上
/塗装仕上

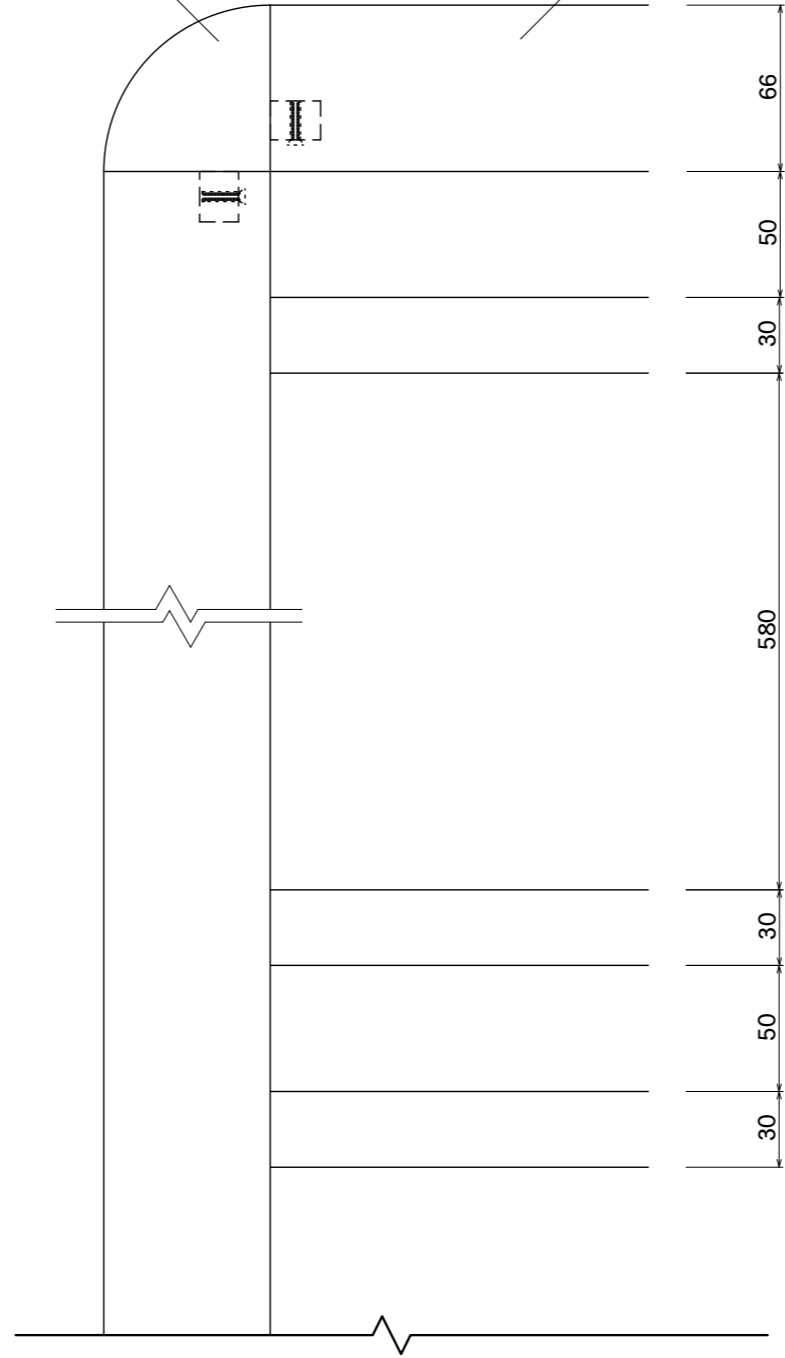

【正面図】

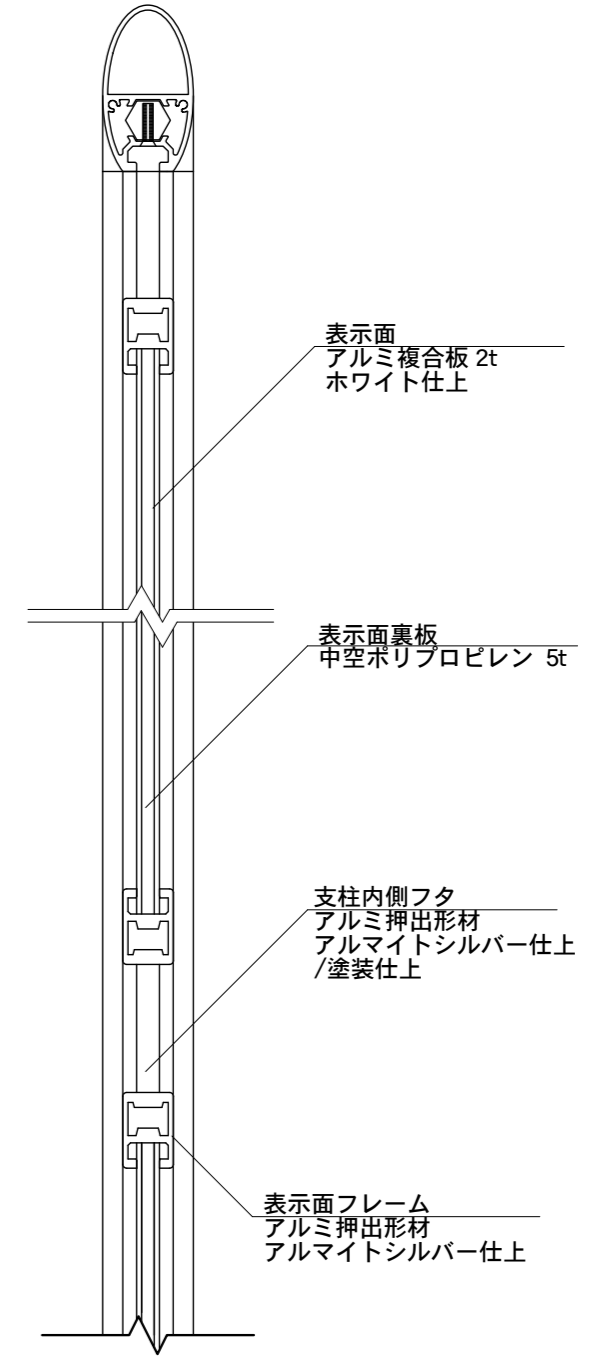

【側面図】

図面番号	図面名称	スウィート	縮尺	1/20・1/3	承認	設計	担当
No.		SW-10	設計年月日				