



【平面図】

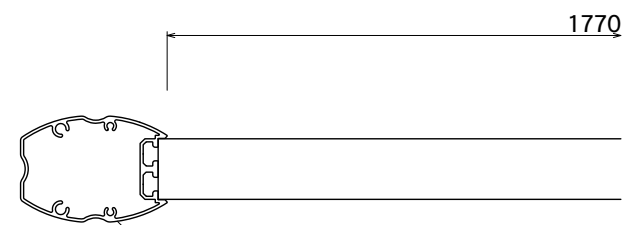


【平面図】

支柱
アルミ押出形材
アルマイト仕上
シルバー/ダークブロンズ


支柱上部フタ
ステンレス 2t
HL 仕上/塗装仕上

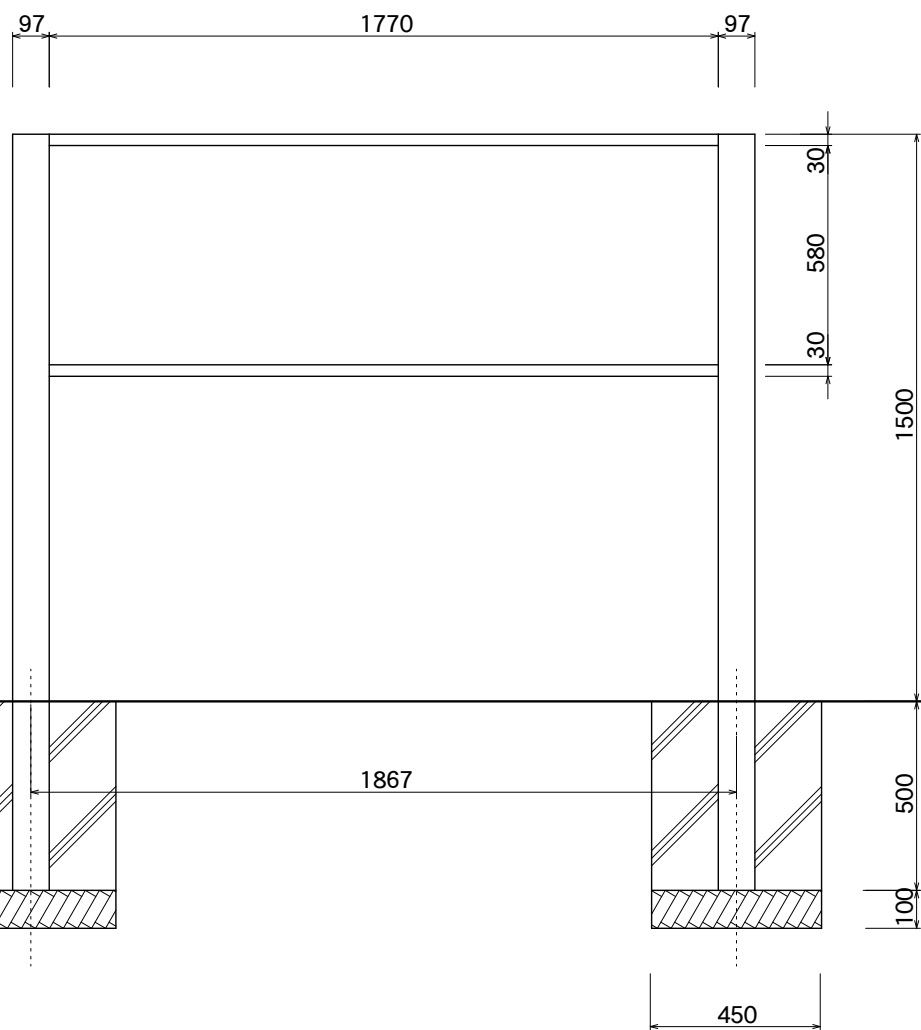

【正面図】

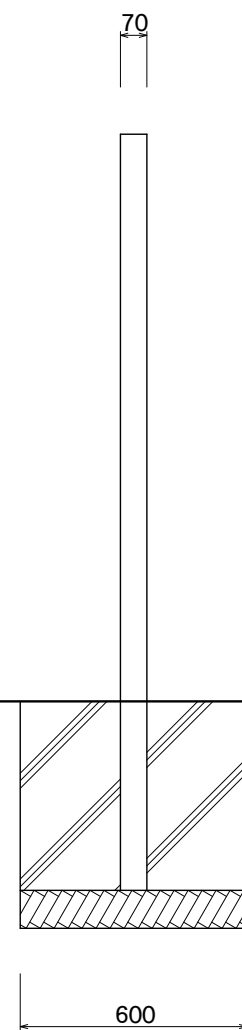

【側面図】

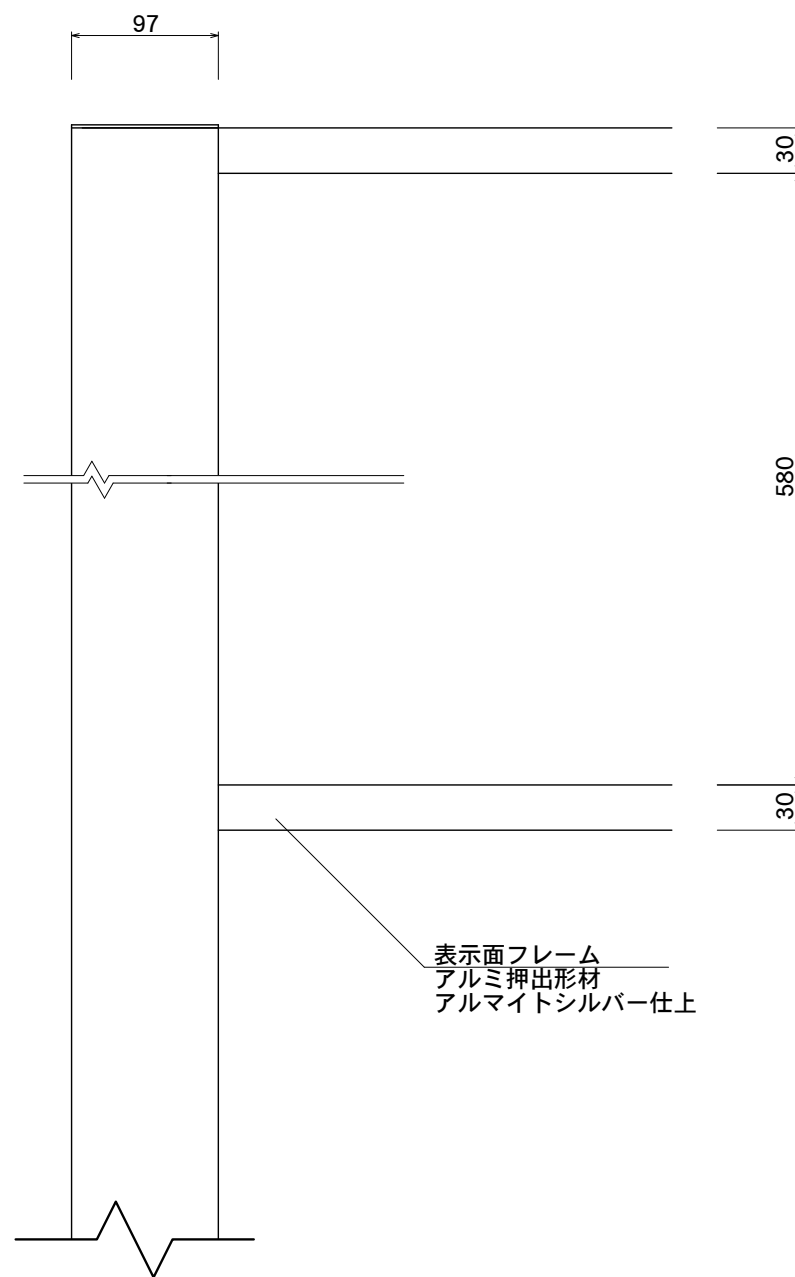


【正面図】

表示面フレーム
アルミ押出形材
アルマイトシルバー仕上

表示面
アルミ複合板 3t
ホワイト仕上
+中空ポリプロピレン 6t

支柱内側カバー
アルミ押出形材
アルマイトシルバー仕上
/ブラウン塗装仕上

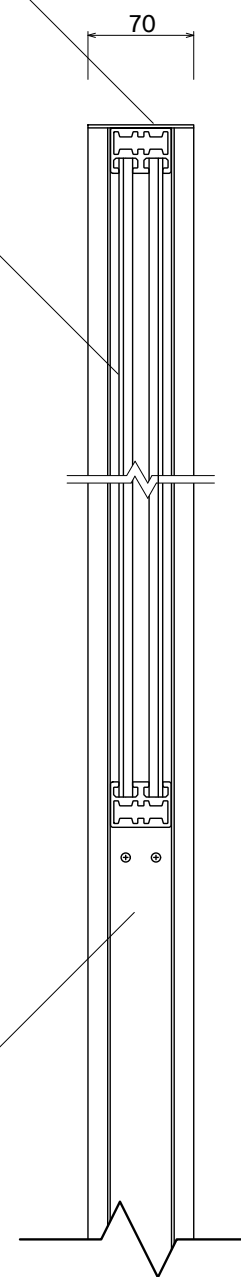

【側断面図】

図面番号	図面名称	フリーダム	縮尺	1/20・1/5	承認	設計	担当
No.		FDC-3	設計年月日				