



【平面図】

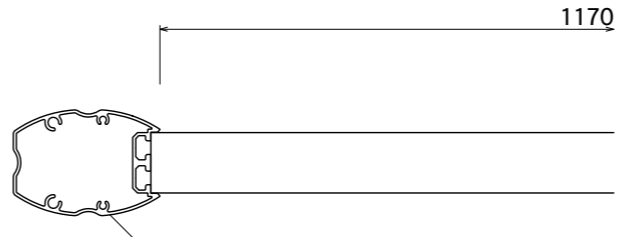


【平面図】


支柱  
アルミ押出型材  
アルマイト仕上  
シルバー/ダークブロンズ

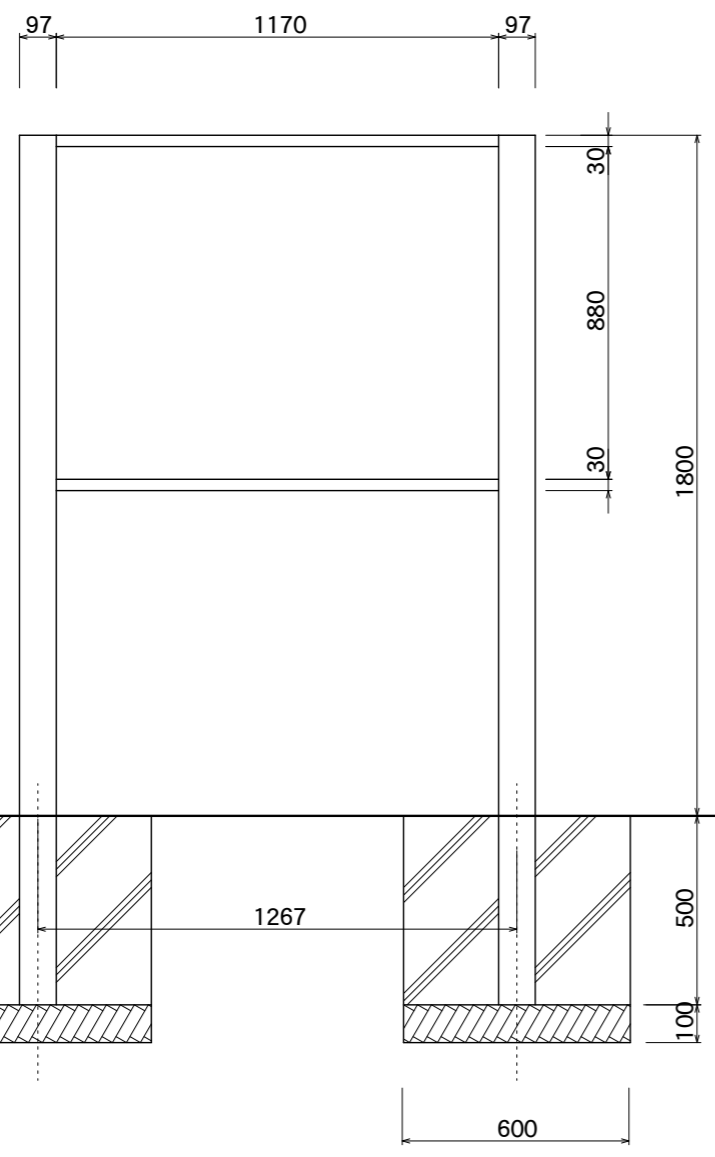

【正面図】

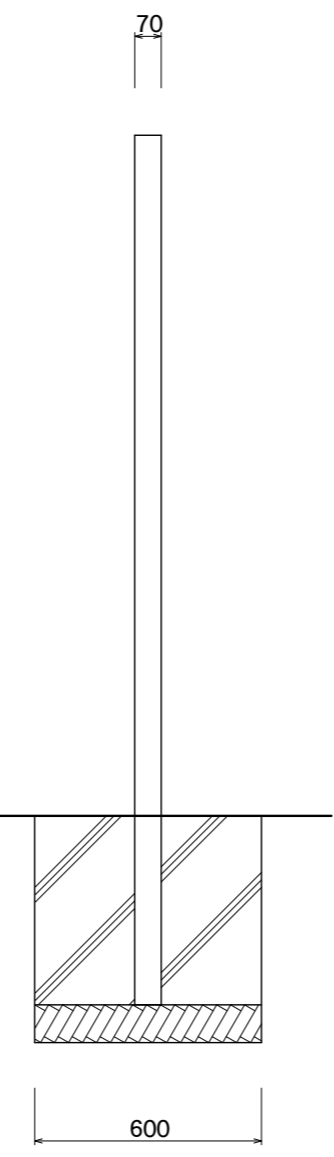

【側面図】

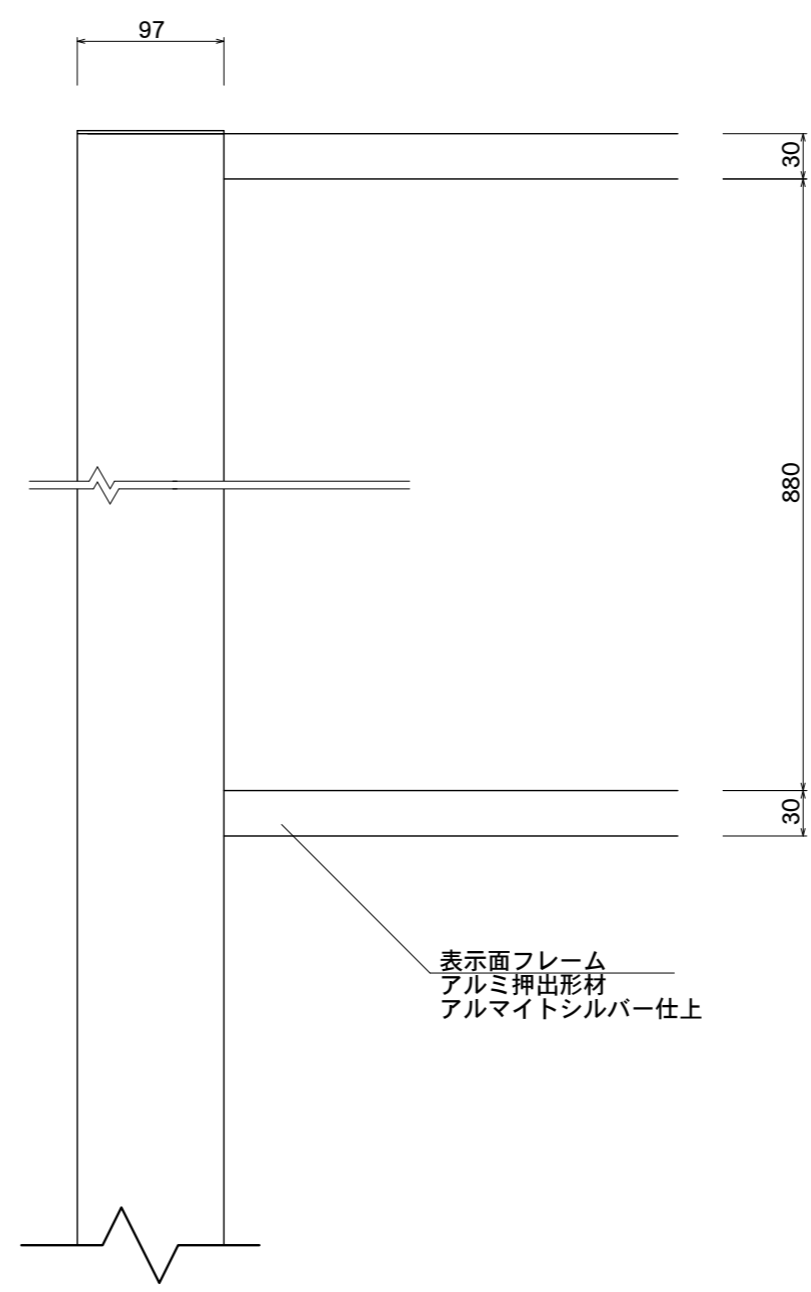


【正面図】

表示面フレーム  
アルミ押出型材  
アルマイトシルバー仕上

支柱上部フタ  
ステンレス 2t  
HL 仕上/塗装仕上

表示面  
アルミ複合板 3t  
ホワイト仕上  
+中空ポリプロピレン 6t

支柱内側カバー  
アルミ押出型材  
アルマイトシルバー仕上  
/ブラウン塗装仕上

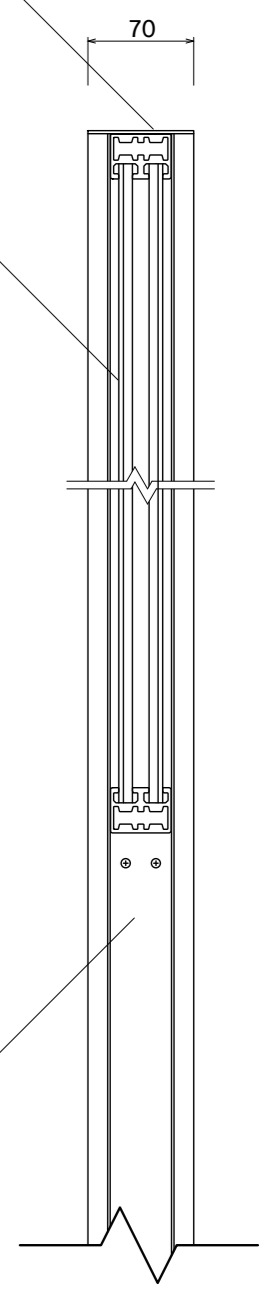

【側断面図】

|      |      |       |       |          |    |    |    |
|------|------|-------|-------|----------|----|----|----|
| 図面番号 | 図面名称 | フリーダム | 縮尺    | 1/20・1/5 | 承認 | 設計 | 担当 |
| No.  |      | FDC-5 | 設計年月日 |          |    |    |    |