



【看板本体平面図】

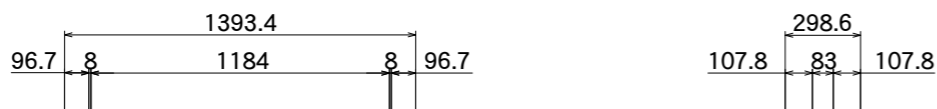

FFシート
ポリエステル系
PVC加工


支柱カバー
アルミ押出型材
アルマイトステンカラー仕上

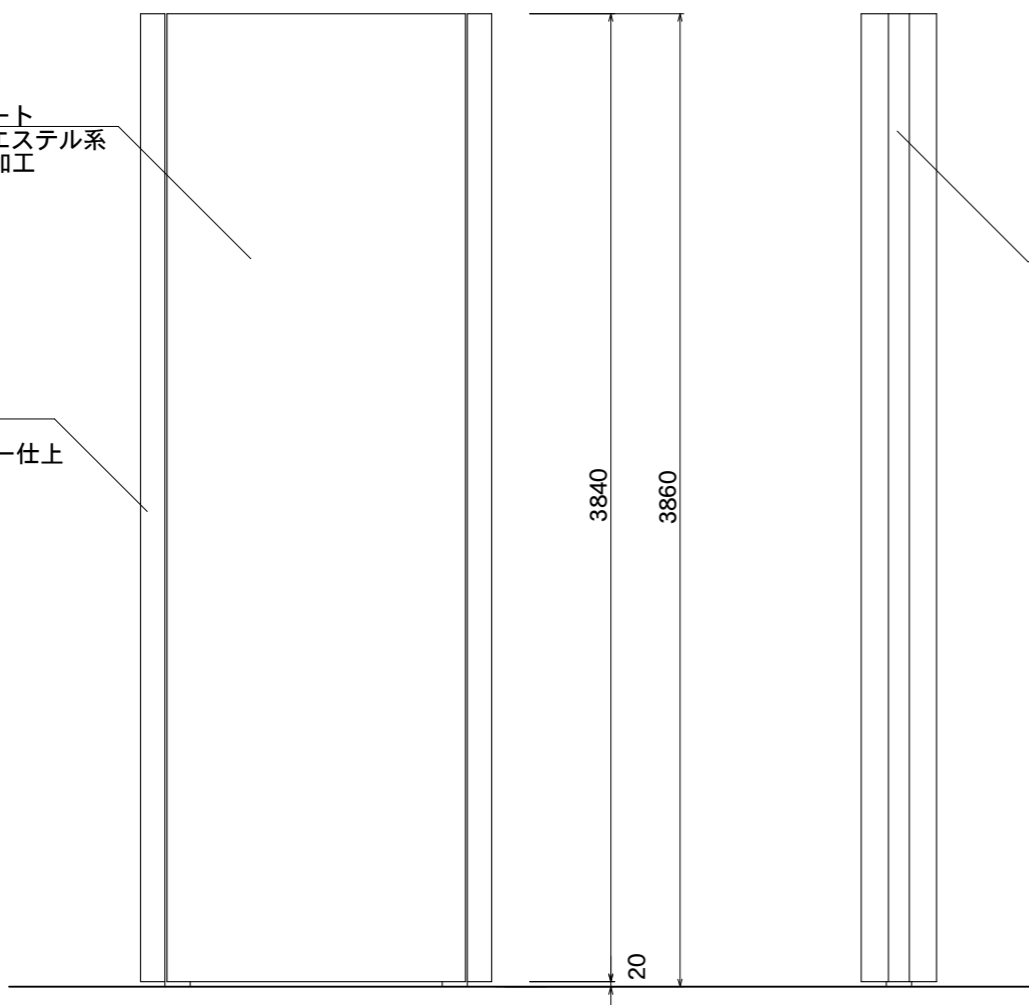

【看板本体正面図】

【看板本体側面図】

支柱センターカバー
アルミ押出型材
アルマイトステンカラー仕上

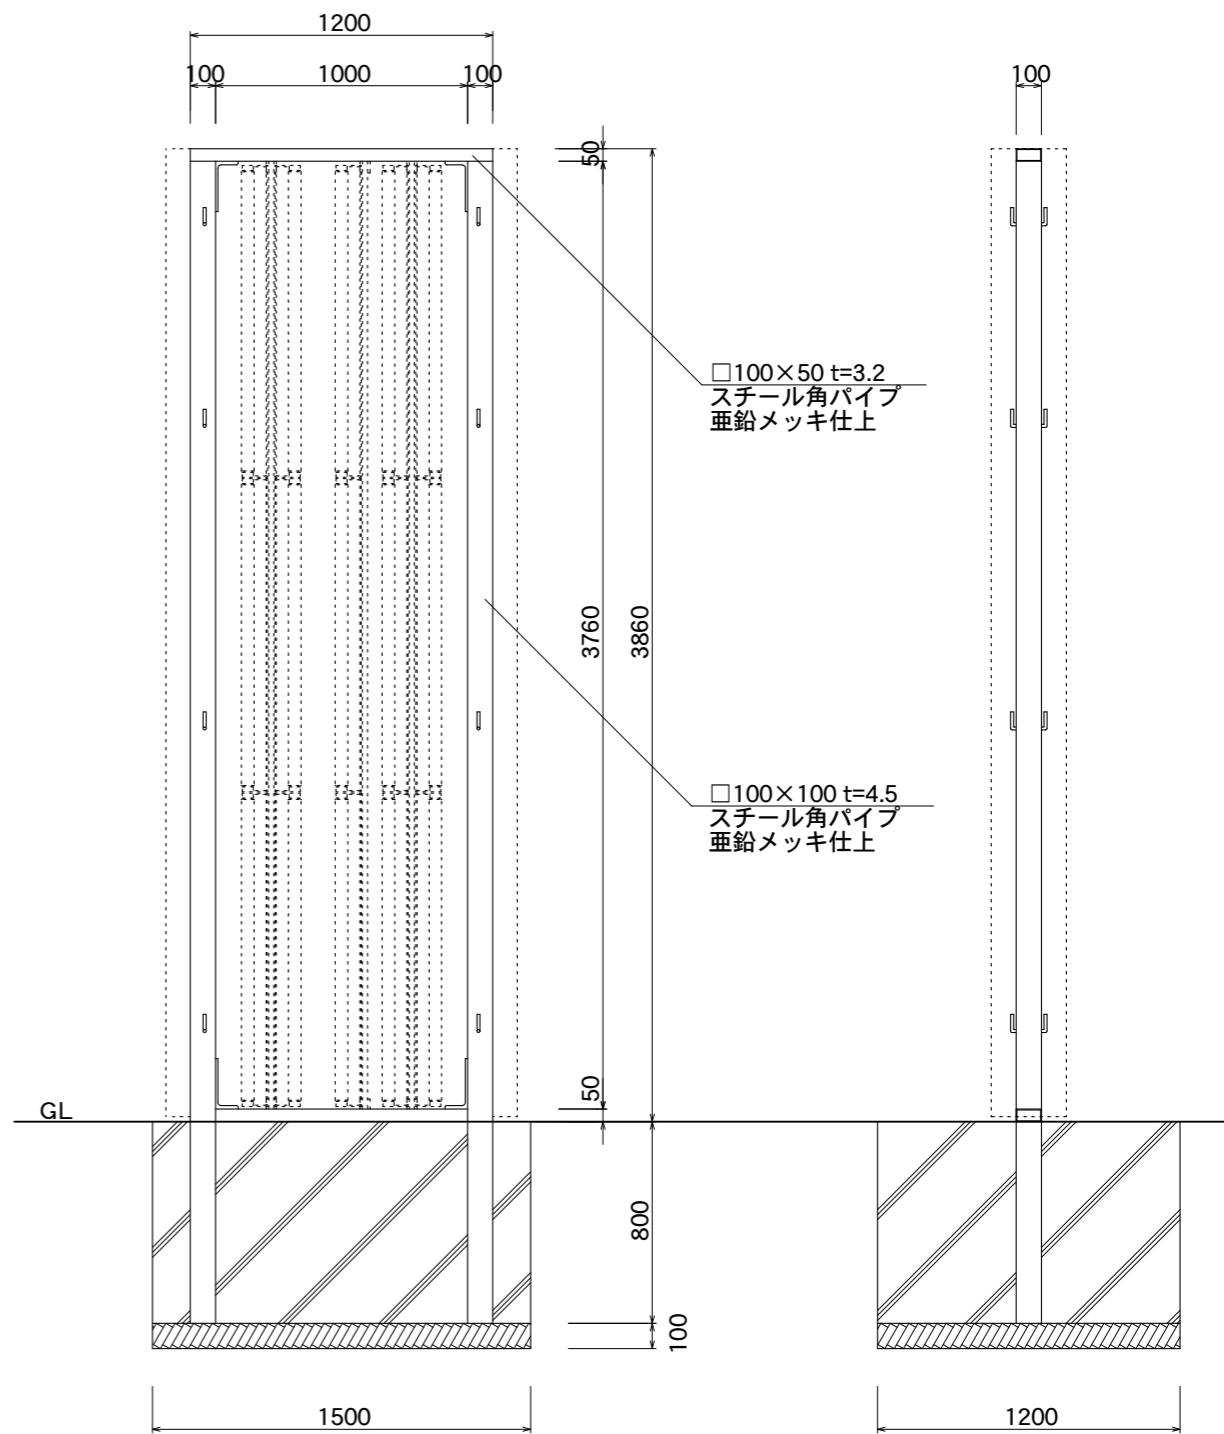

【鉄骨正面図】

【鉄骨断面図】

図面番号 No.	図面名称 ビーファインII	縮尺 1/30	承認	設計	担当
	BF-12040F	設計年月日			