



【看板本体平面図】

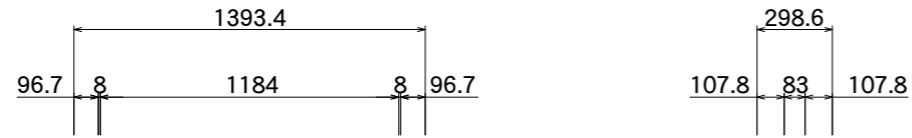

FFシート  
ポリエステル系  
PVC 加工

支柱カバー  
アルミ押出型材  
アルマイトステンカラー仕上


腰板パネル  
アルミ平板曲げ加工 t=2  
アルマイトステンカラー仕上

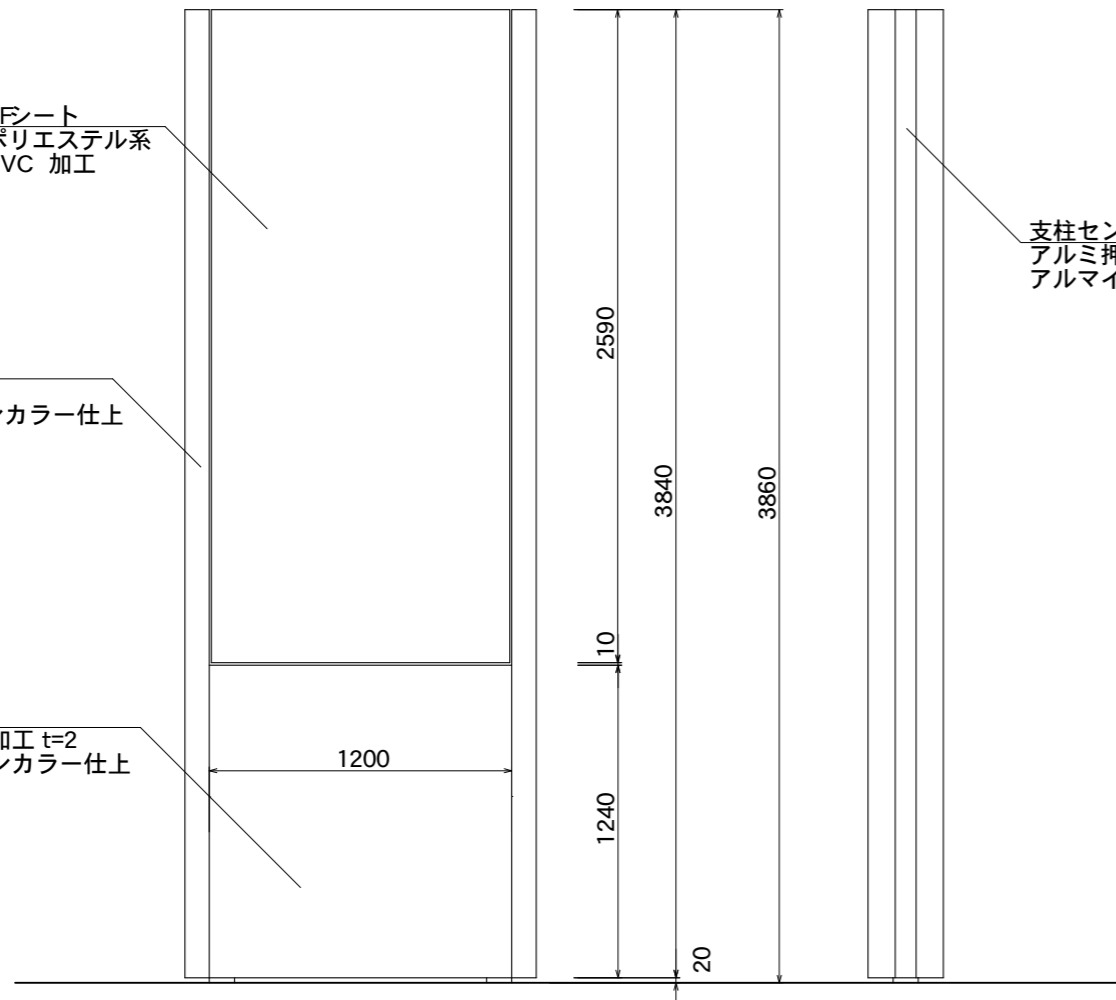

【看板本体正面図】

【看板本体側面図】

支柱センターカバー  
アルミ押出型材  
アルマイトステンカラー仕上

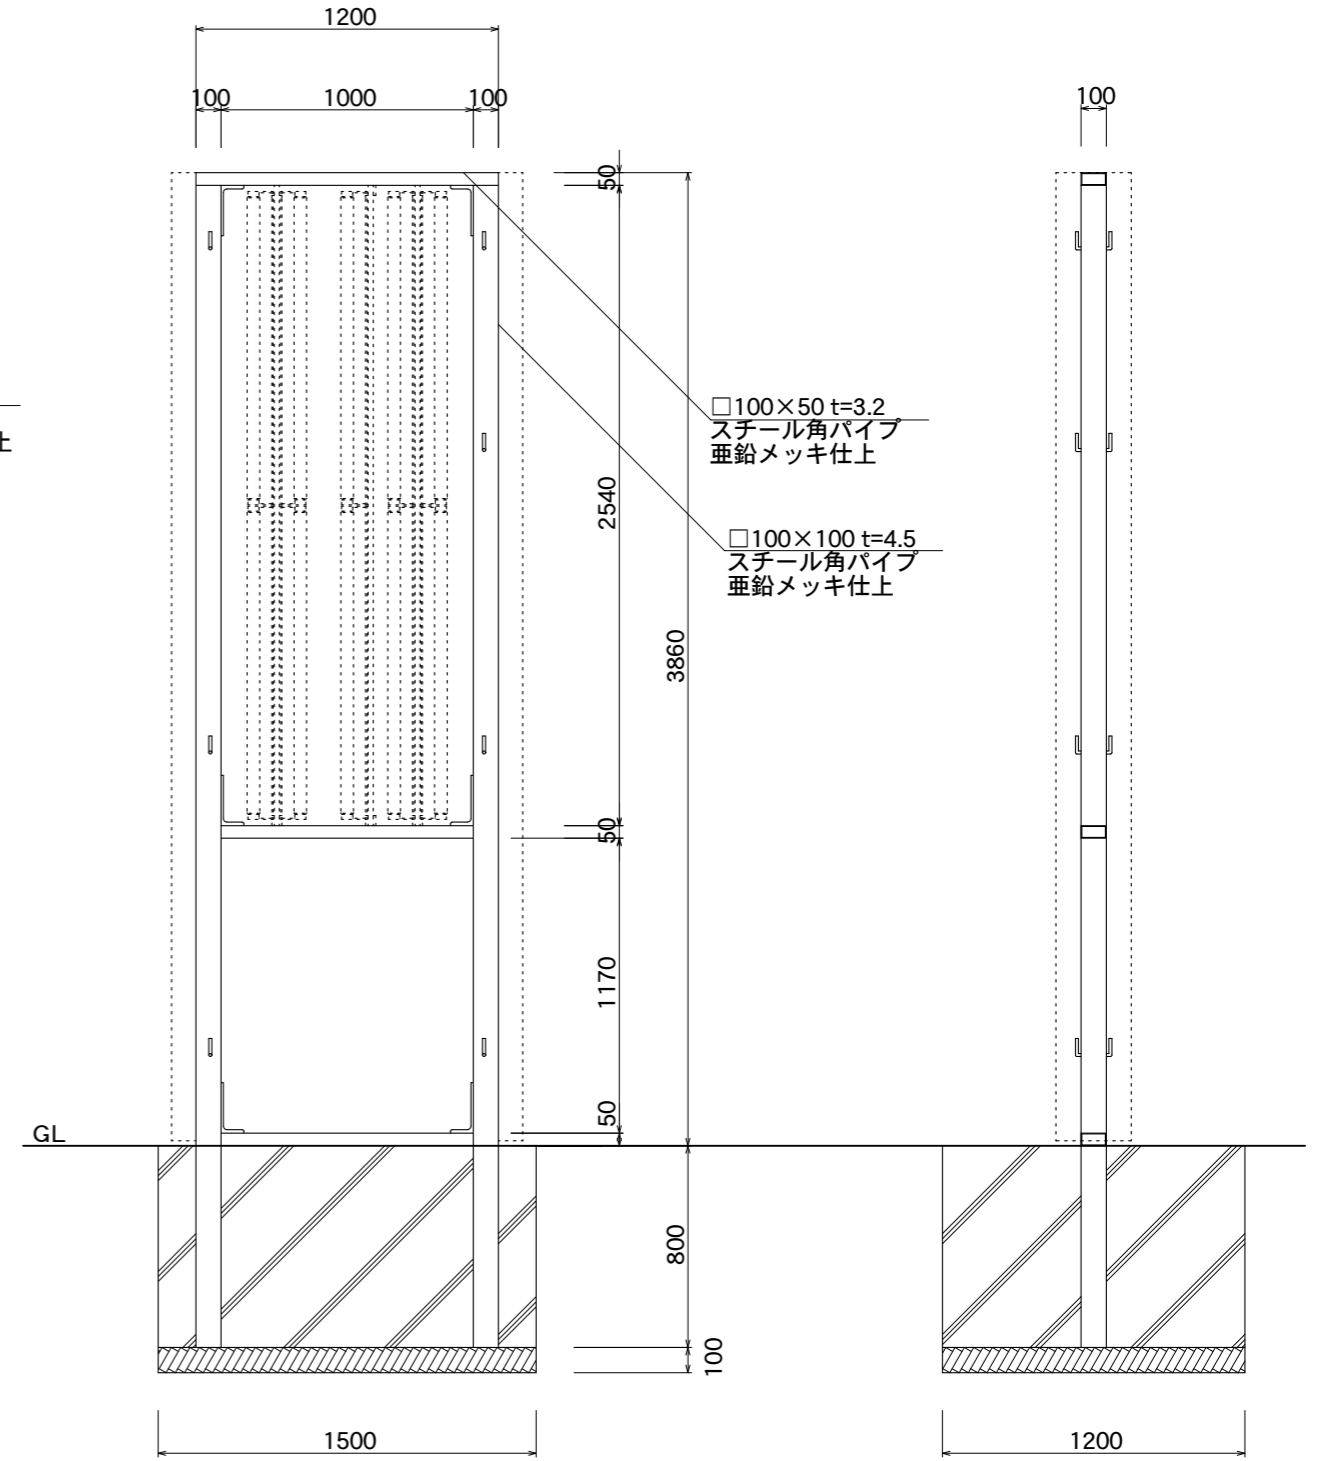

□100×50 t=3.2  
スチール角パイプ  
亜鉛メッキ仕上

□100×100 t=4.5  
スチール角パイプ  
亜鉛メッキ仕上

【鉄骨正面図】

【鉄骨断面図】

図面番号	図面名称	ビーファインII	縮尺	1/30	承認	設計	担当
No.		BF-12040K	設計年月日				