



【看板本体平面図】

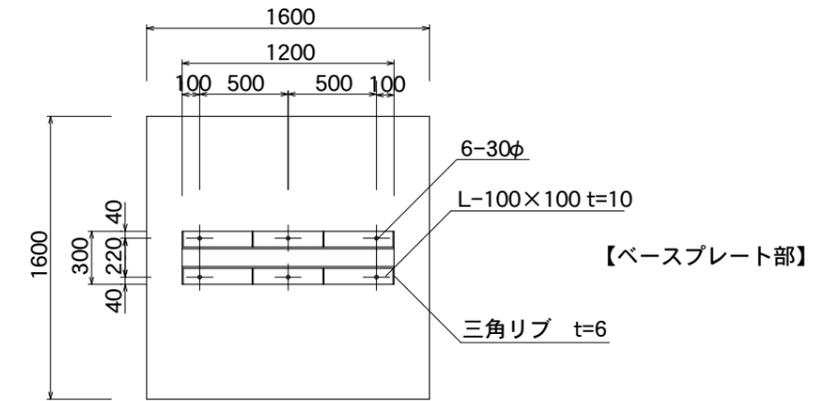

【ベースプレート部】

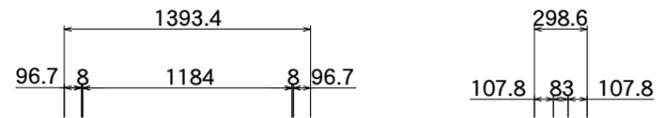


FFシート
ポリエステル系
PVC加工

支柱カバー
アルミ押出型材
アルマイトステンカラー仕上

支柱センターカバー
アルミ押出型材
アルマイトステンカラー仕上


□100×50 t=3.2
スチール角パイプ
亜鉛メッキ仕上

□100×100 t=6.0
スチール角パイプ
亜鉛メッキ仕上

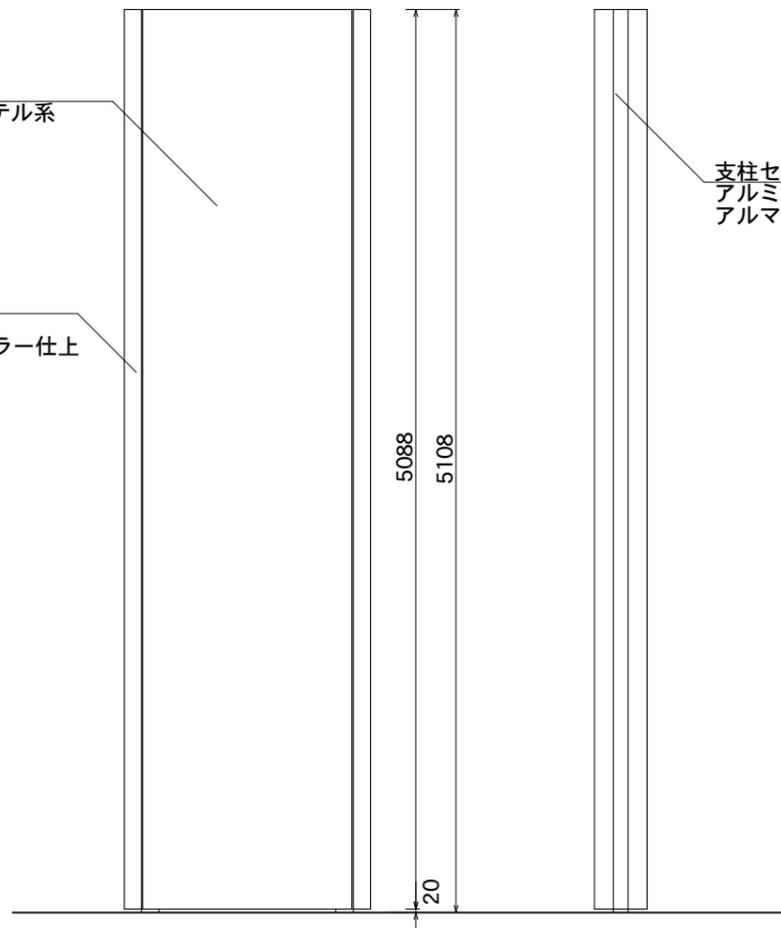

【看板本体正面図】

【看板本体側面図】

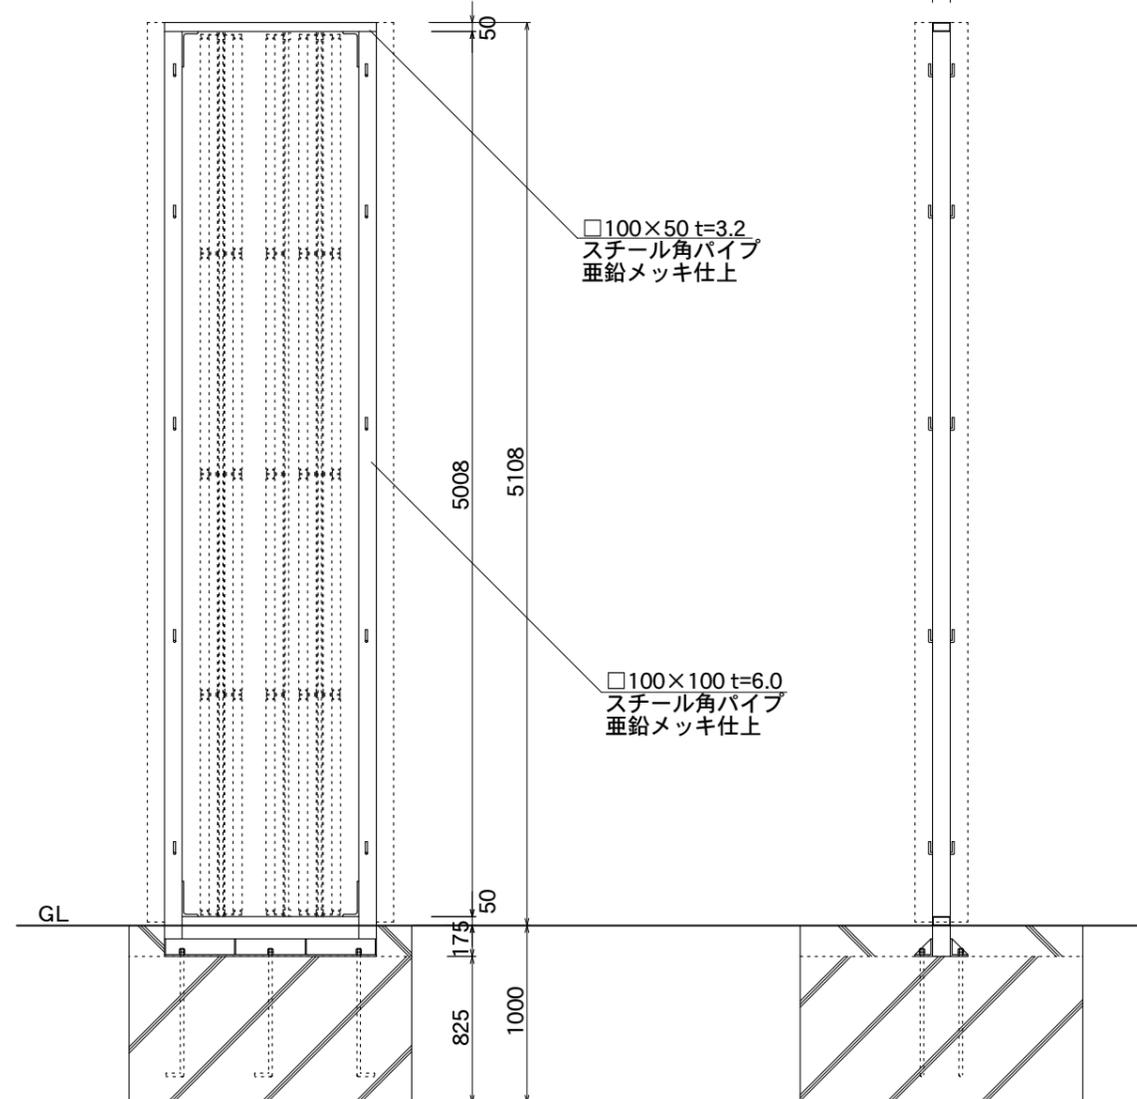

【鉄骨正面図】

【鉄骨断面図】

図面番号	図面名称	ビーファインⅡ	縮尺	1/40	承認	設計	担当
No.		BF-12051F	設計年月日				