



【看板本体平面図】

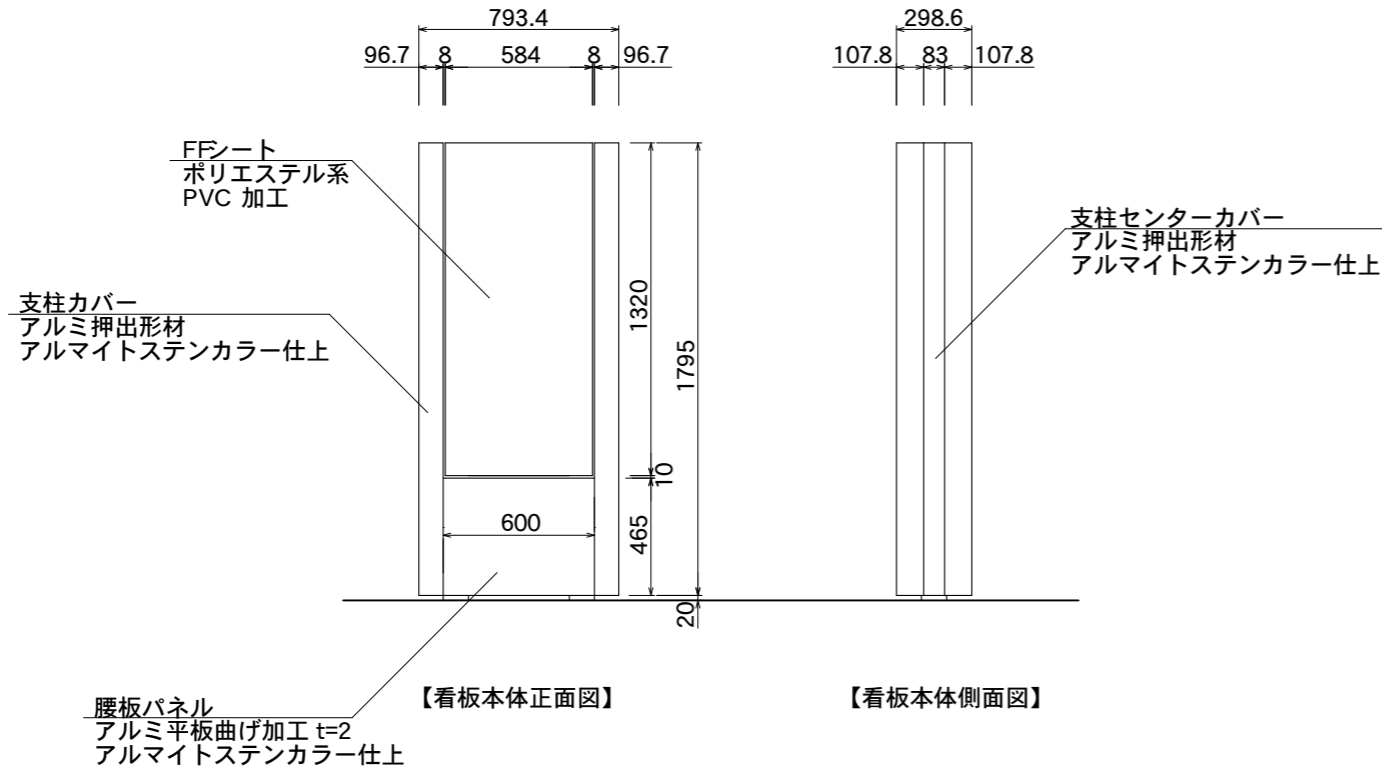

【看板本体正面図】

【看板本体側面図】

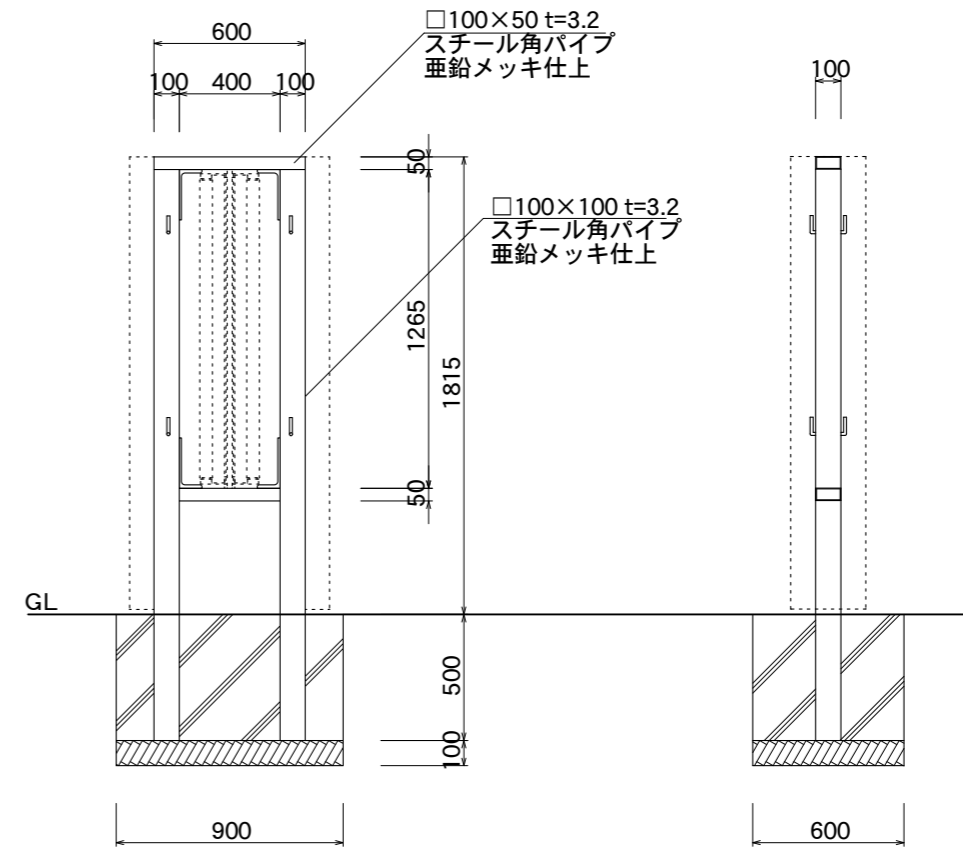

【鉄骨正面図】

【鉄骨断面図】

|      |          |       |    |    |    |
|------|----------|-------|----|----|----|
| 図面番号 | 図面名称     | 縮尺    | 承認 | 設計 | 担当 |
| No.  | ビーファインII | 1/30  |    |    |    |
|      | BF-6018K | 設計年月日 |    |    |    |