


【看板本体平面図】

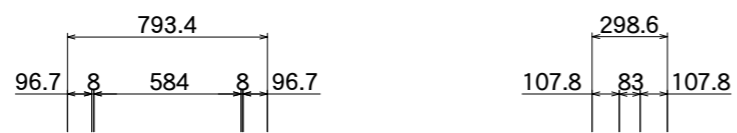


支柱カバー  
アルミ押出型材  
アルマイトステンカラー仕上

FFシート  
ポリエステル系  
PVC 加工

支柱センターカバー  
アルミ押出型材  
アルマイトステンカラー仕上

【看板本体正面図】

【看板本体側面図】

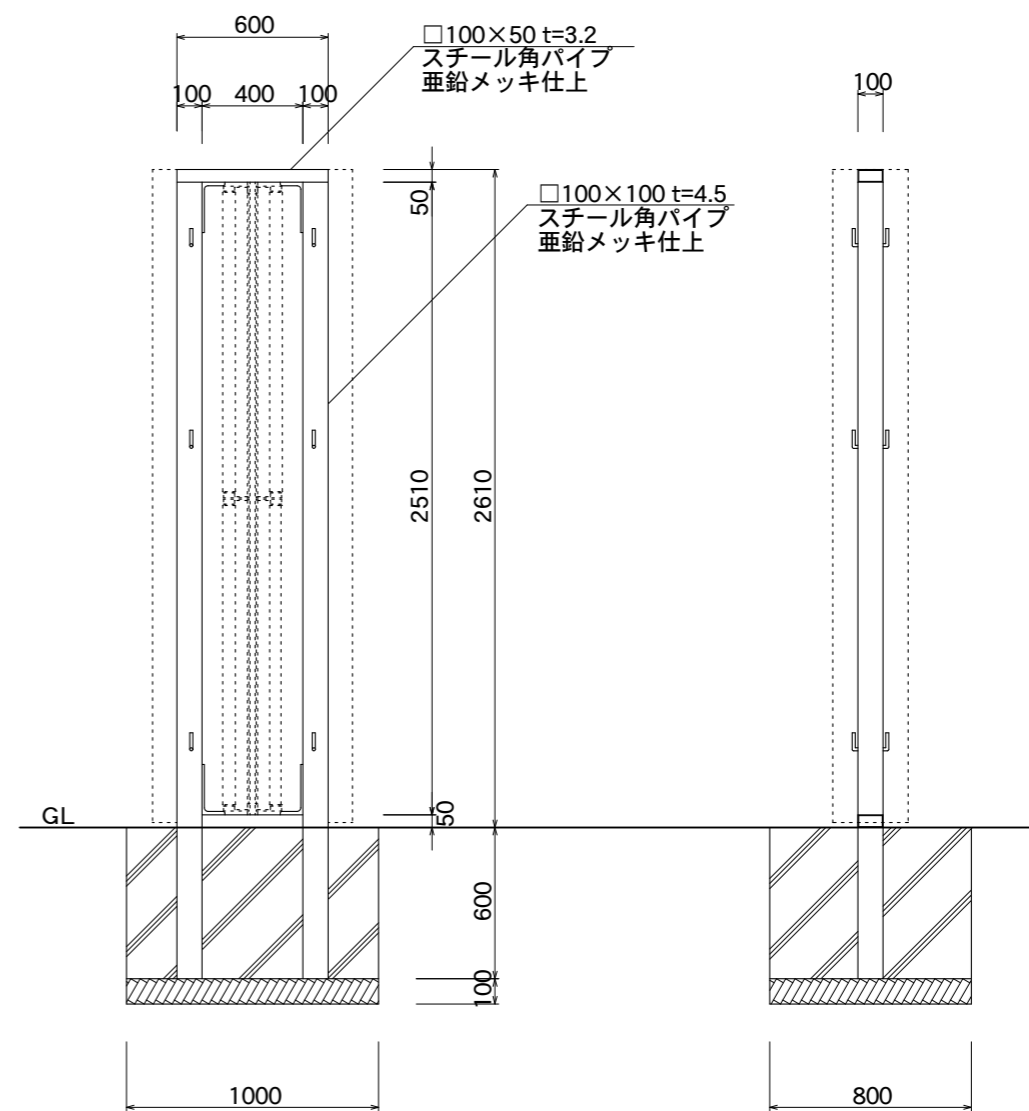

【鉄骨正面図】

【鉄骨断面図】

|             |                  |            |    |    |    |
|-------------|------------------|------------|----|----|----|
| 図面番号<br>No. | 図面名称<br>ビーファインII | 縮尺<br>1/30 | 承認 | 設計 | 担当 |
|             | BF-6026F         | 設計年月日      |    |    |    |