



【看板本体平面図】

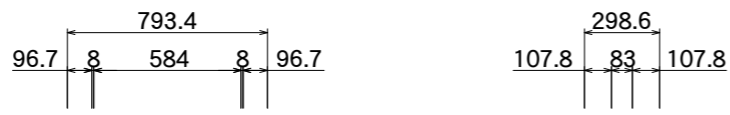

FFシート
ポリエステル系
PVC加工

支柱カバー
アルミ押出形材
アルマイトステンカラー仕上


支柱センターカバー
アルミ押出形材
アルマイトステンカラー仕上

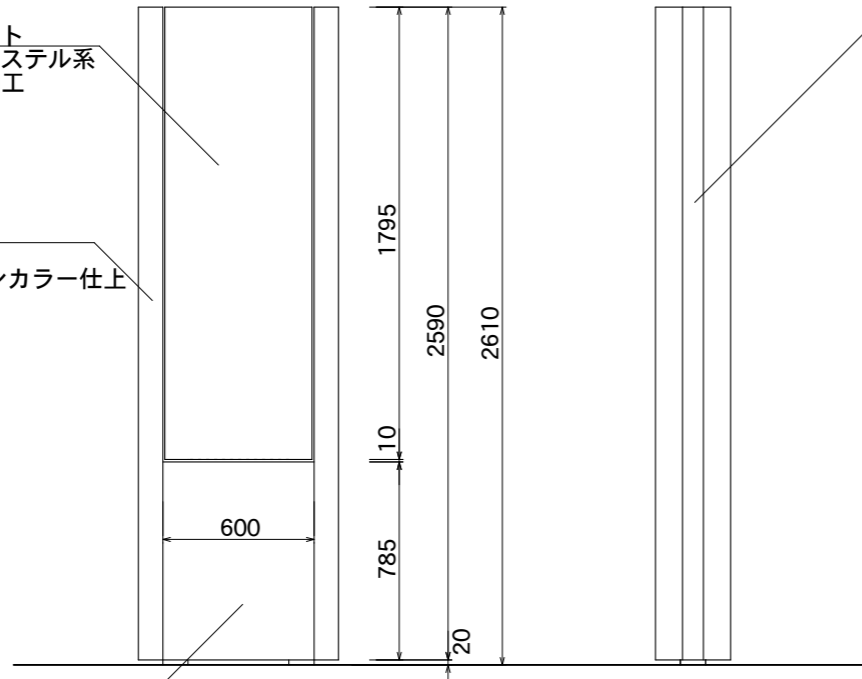

【看板本体正面図】

【看板本体側面図】

腰板パネル
アルミ平板曲げ加工 t=2
アルマイトステンカラー仕上

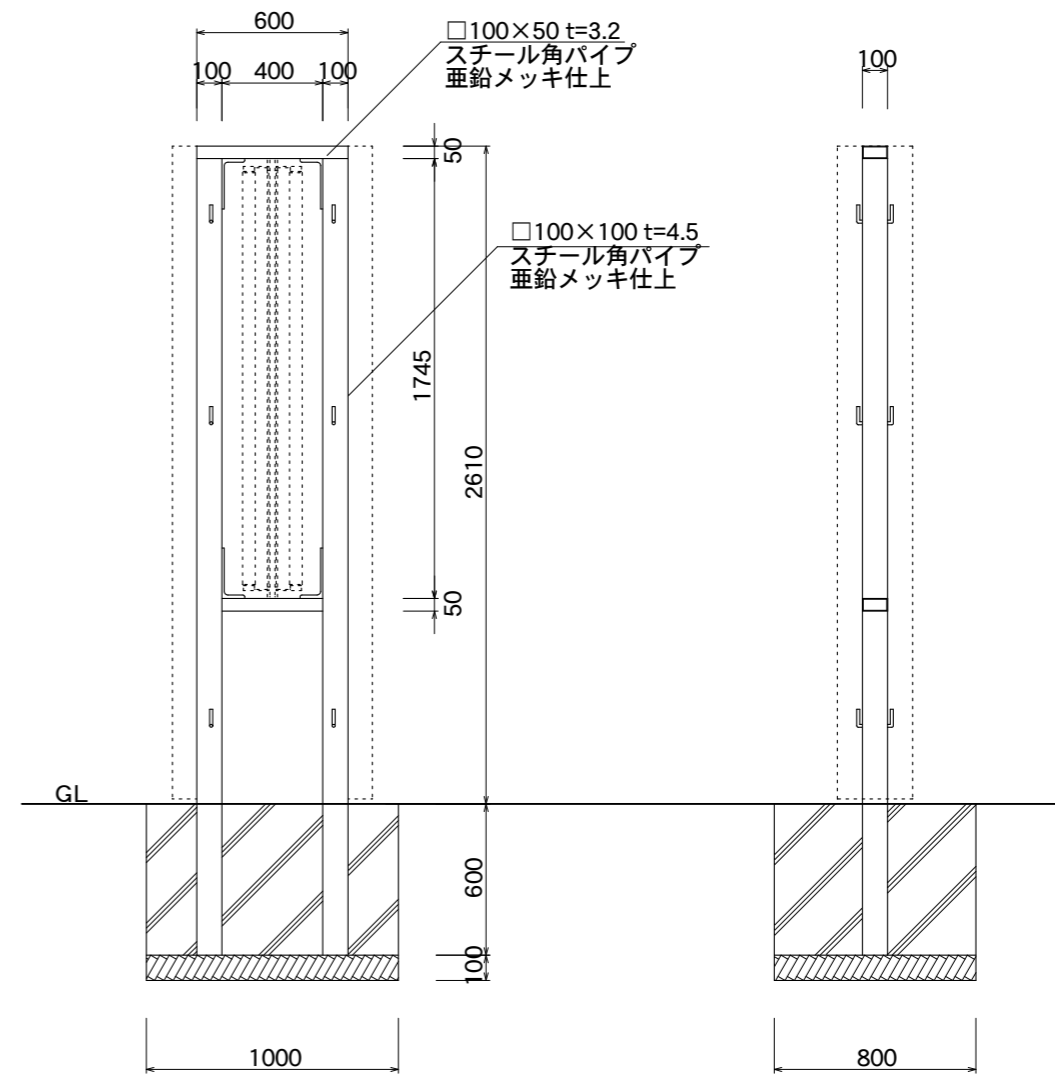

【鉄骨正面図】

【鉄骨断面図】

図面番号 No.	図面名称 ビーファイン II	縮尺 1/30	承認	設計	担当
	BF-6026K	設計年月日			