
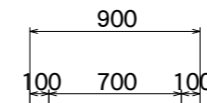
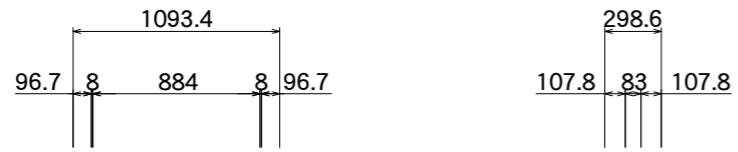


【看板本体平面図】

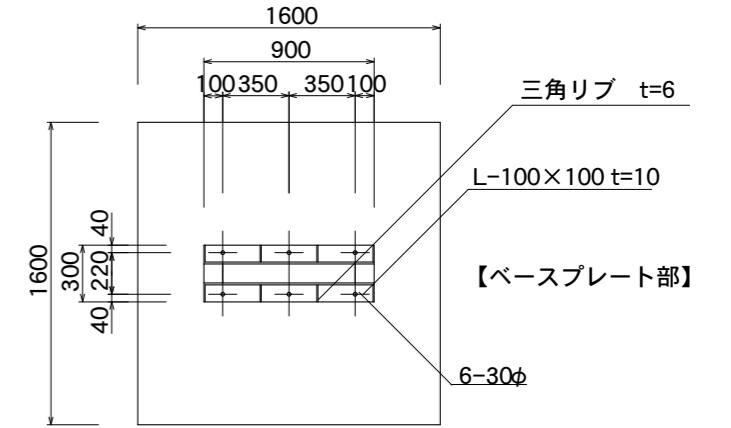


FFシート
ポリエステル系
PVC 加工

支柱センターカバー
アルミ押出型材
アルマイトステンカラー仕上

支柱カバー
アルミ押出型材
アルマイトステンカラー仕上


□100×50 t=3.2
スチール角パイプ
亜鉛メッキ仕上

□100×100 t=6.0
スチール角パイプ
亜鉛メッキ仕上

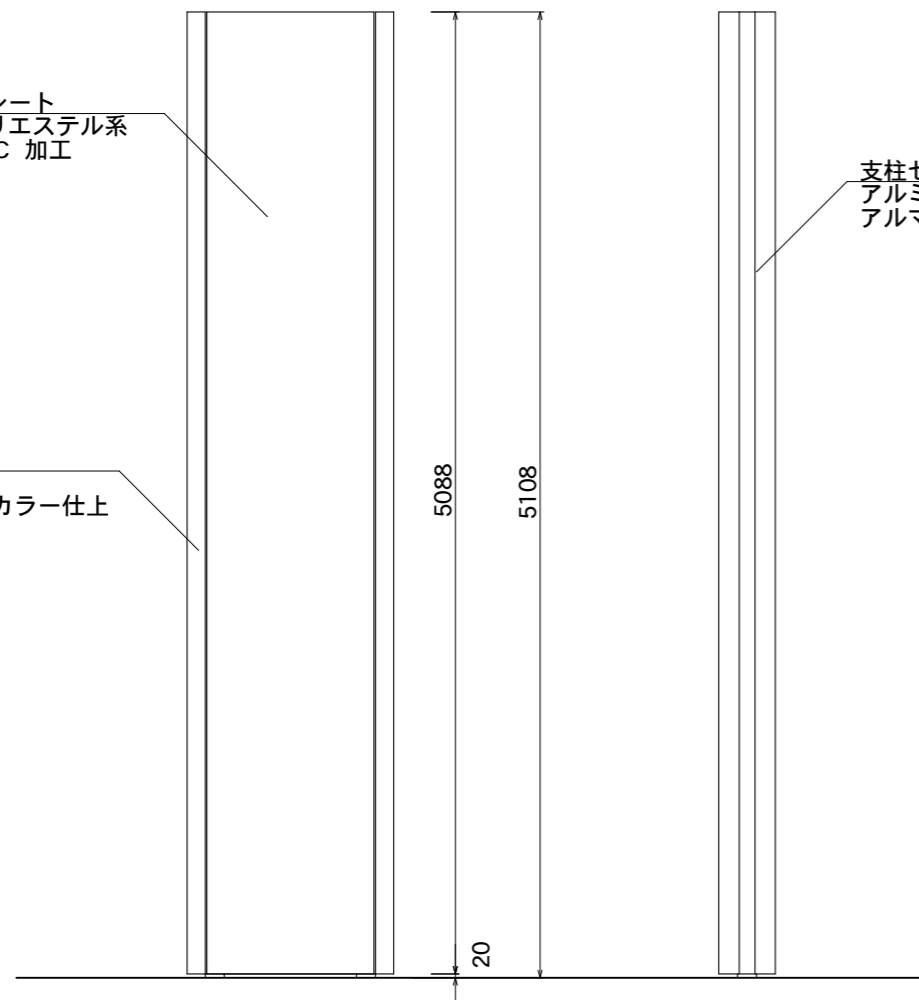

【看板本体正面図】

【看板本体側面図】

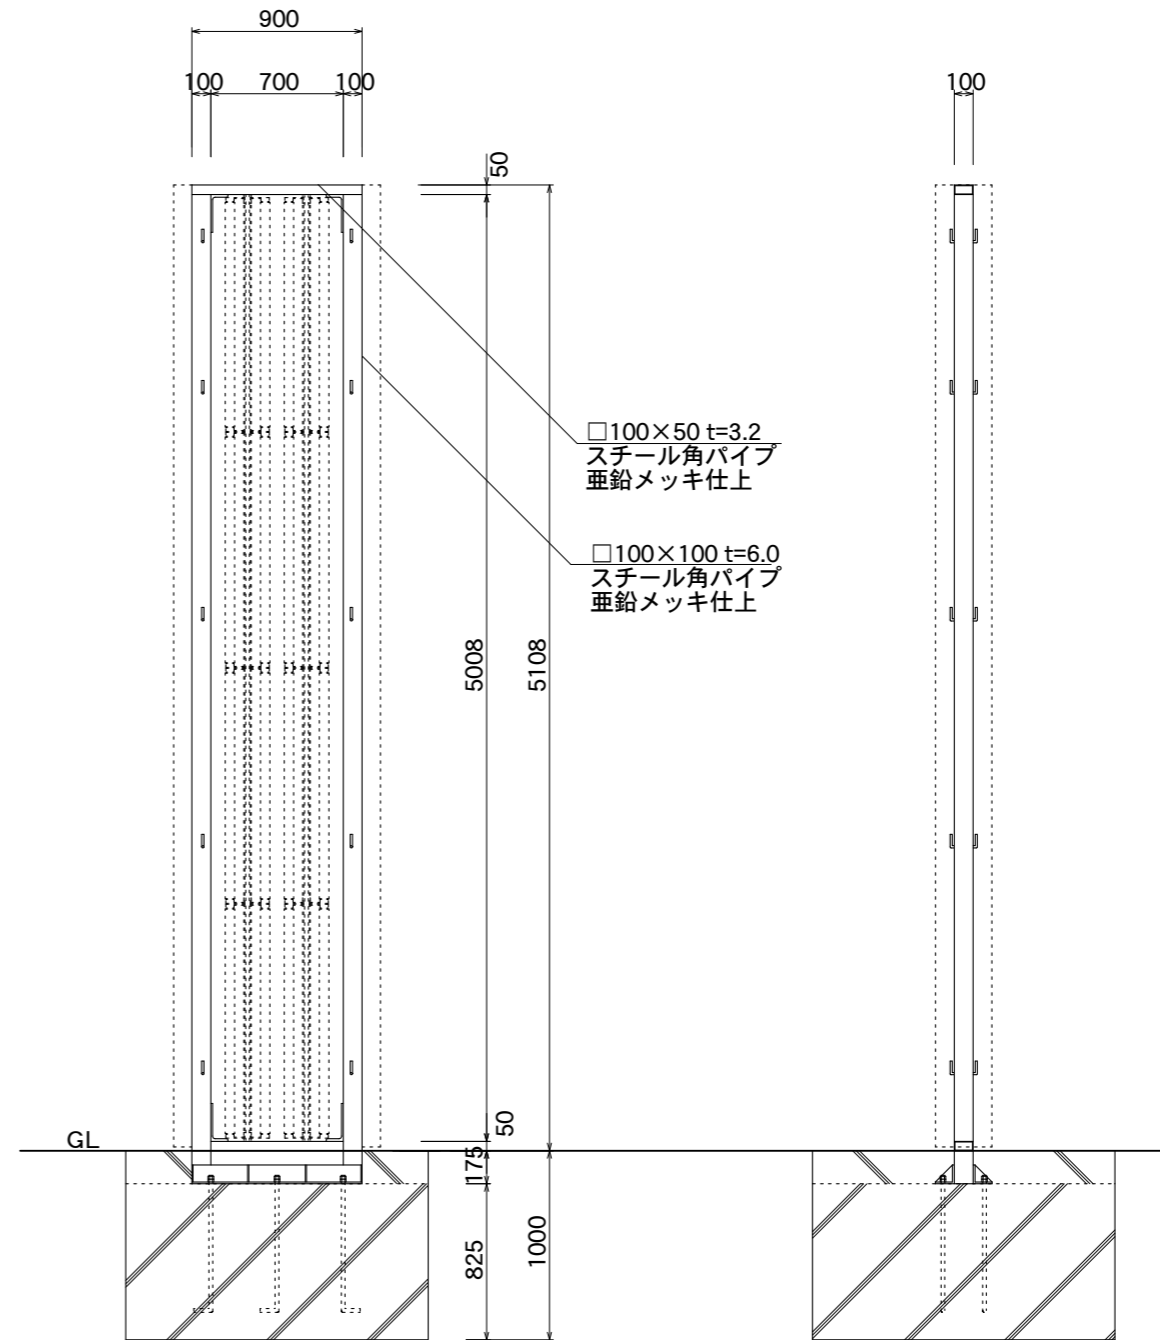

【鉄骨正面図】

【鉄骨断面図】

図面番号	図面名称	縮尺	承認	設計	担当
No.	ビーファインII BF-9051F	1/40			
		設計年月日			