

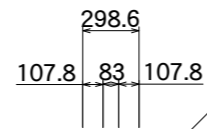
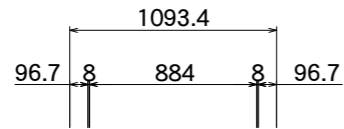


【看板本体平面図】

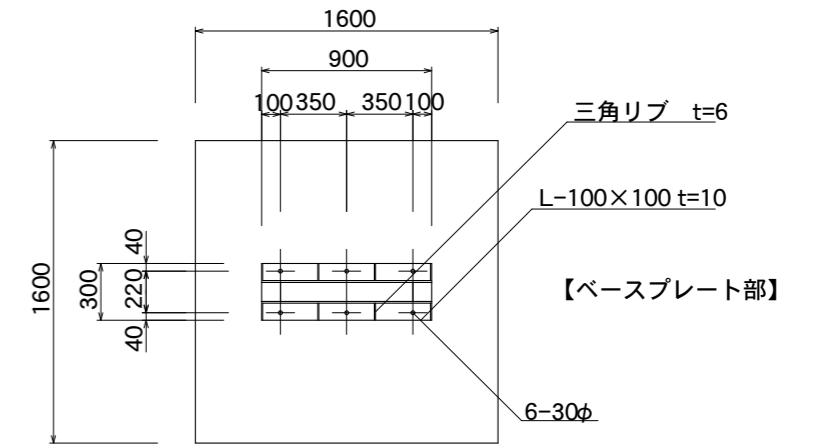


支柱センターカバー
アルミ押出型材
アルマイトステンカラー仕上

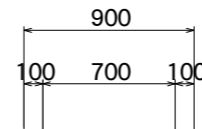

FFシート
ポリエステル系
PVC 加工


支柱カバー
アルミ押出型材
アルマイトステンカラー仕上

腰板パネル
アルミ平板曲げ加工 t=2
アルマイトステンカラー仕上

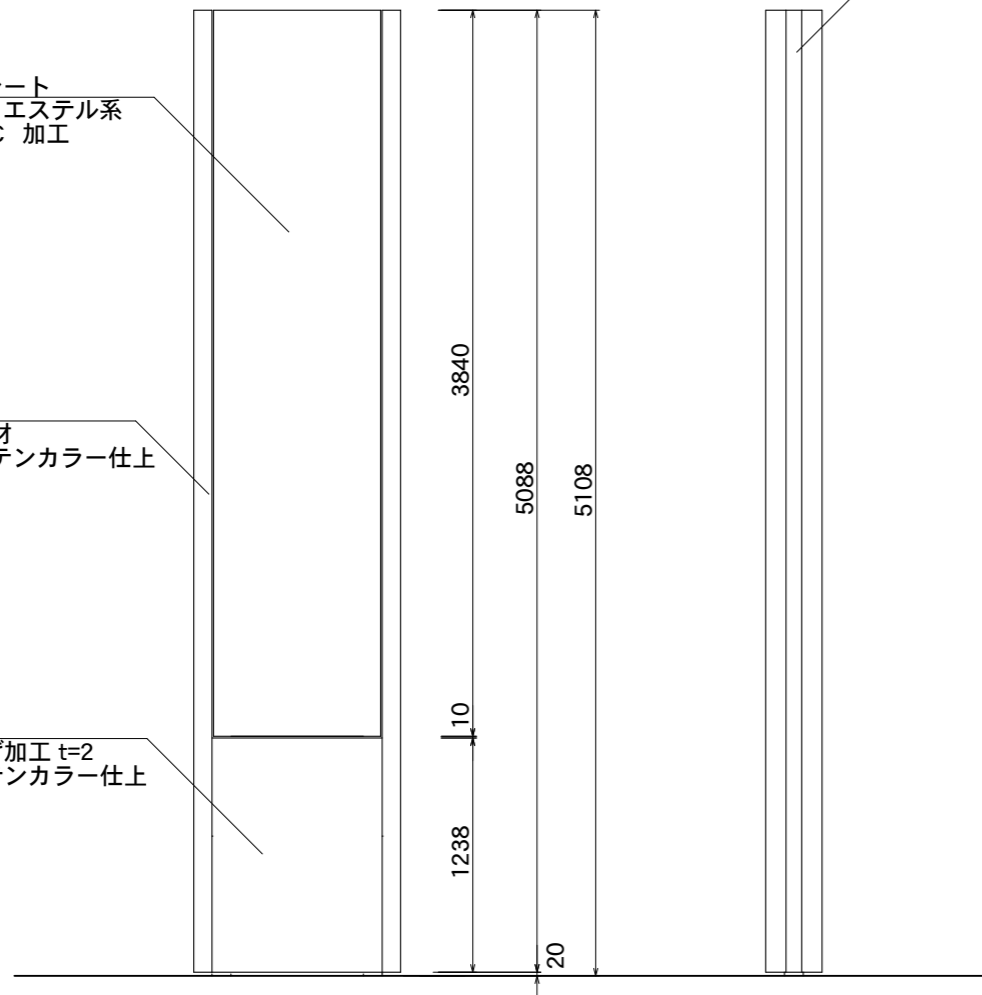

【看板本体正面図】

【看板本体側面図】

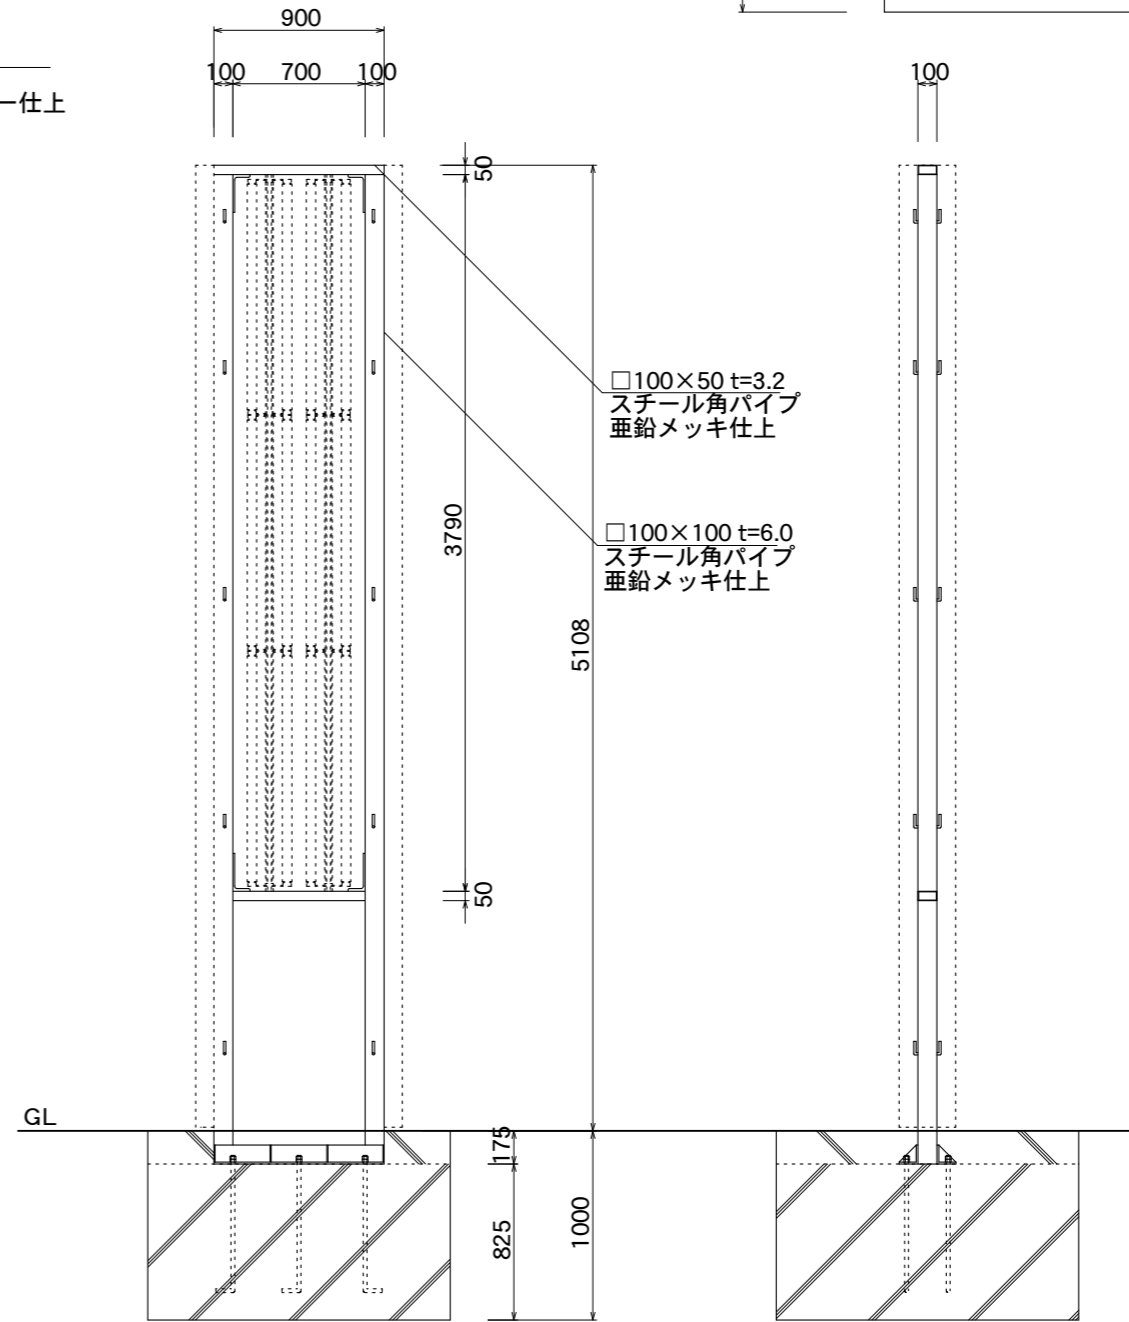

【鉄骨正面図】

【鉄骨断面図】

図面番号	図面名称	縮尺	承認	設計	担当
No.	ビーファインII BF-9051K	1/40 設計年月日			