



【看板本体平面図】

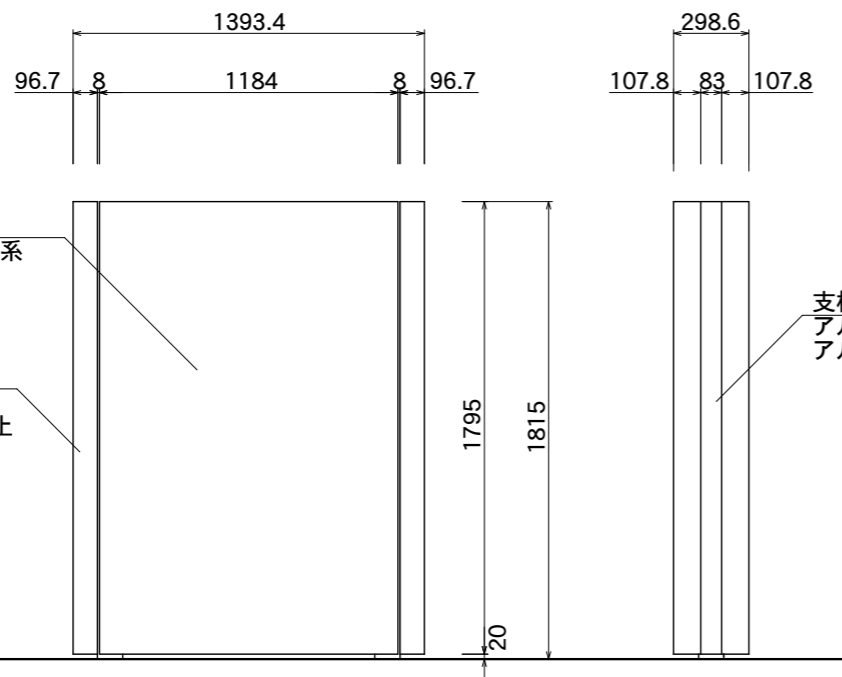

【看板本体正面図】

【看板本体側面図】

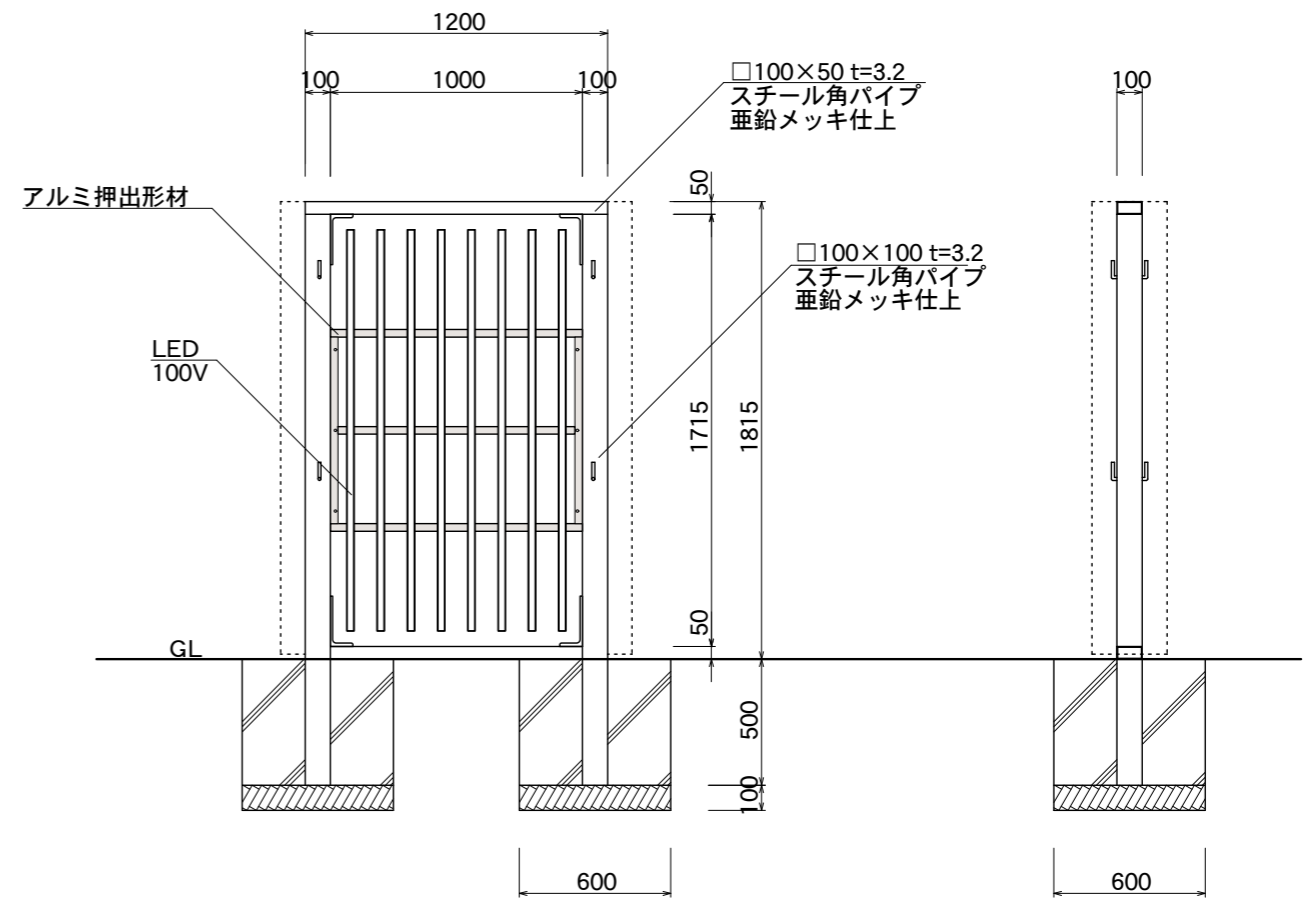

【鉄骨正面図】

【鉄骨断面図】

| | | | | | |
|------|-----------------------|---------------|----|----|----|
| 図面番号 | 図面名称 | 縮尺 | 承認 | 設計 | 担当 |
| No. | ビーファインII BF-12018F | 1/30 設計年月日 | | | |