



【看板本体平面図】

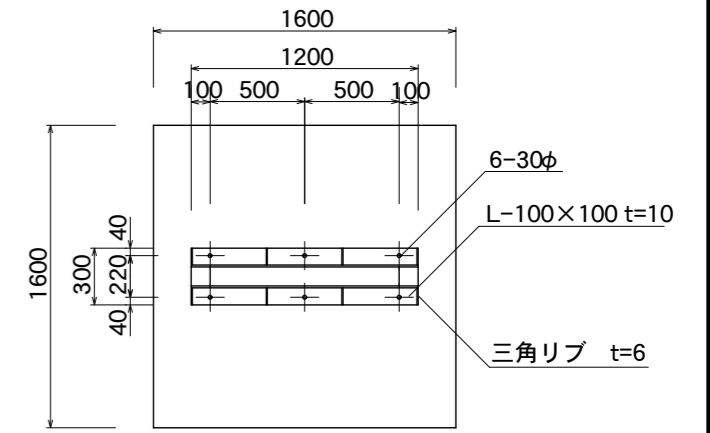


【ベースプレート部】

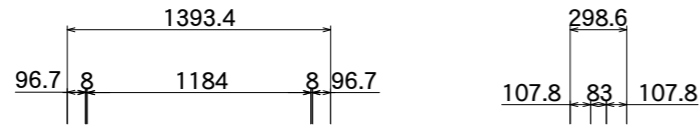


FFシート
ポリエステル系
PVC加工

支柱カバー
アルミ押出型材
アルマイトステンカラー仕上

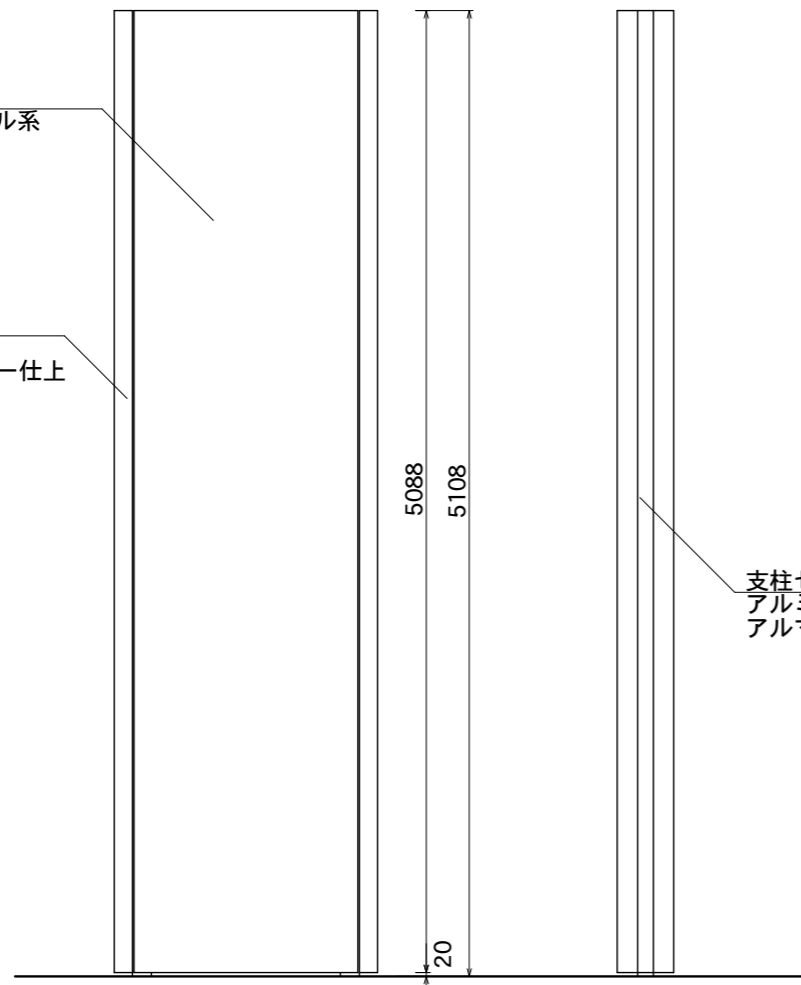


【看板本体正面図】

【看板本体側面図】

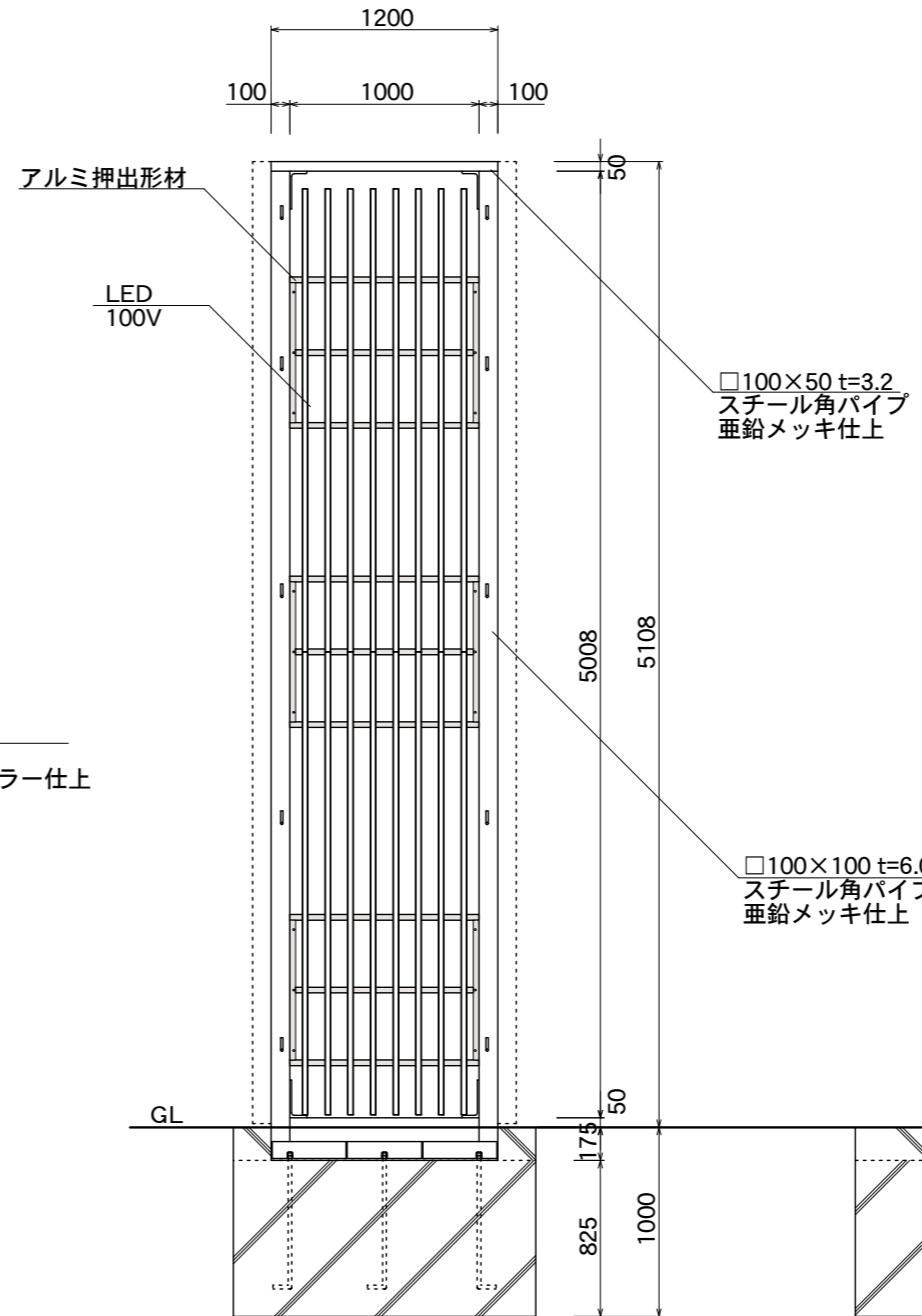

【鉄骨正面図】

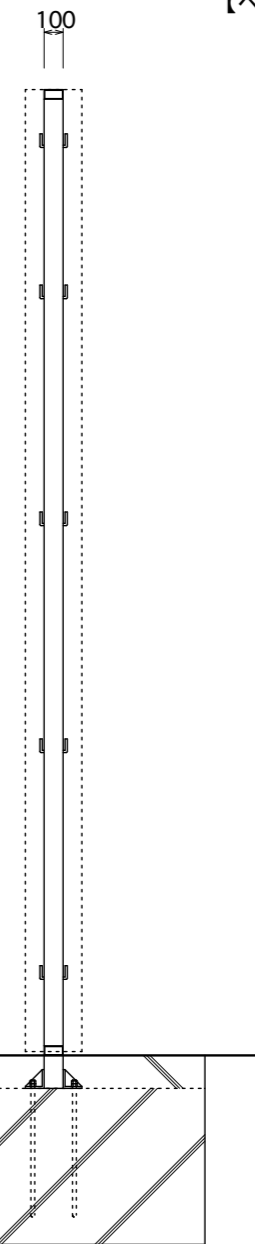

【鉄骨断面図】

図面番号 No.	図面名称	ビーファインII	縮尺 1/40	承認	設計	担当
		BF-12051F	設計年月日			