
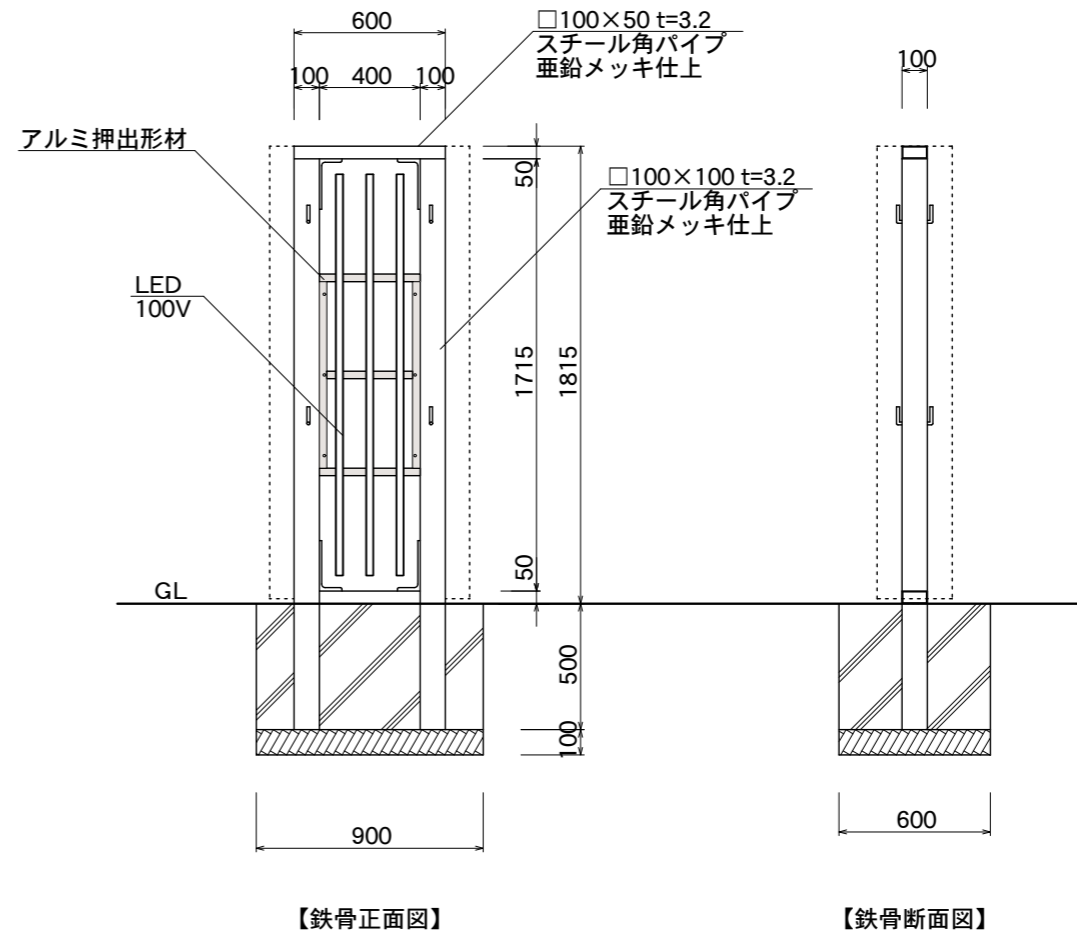


【看板本体平面図】

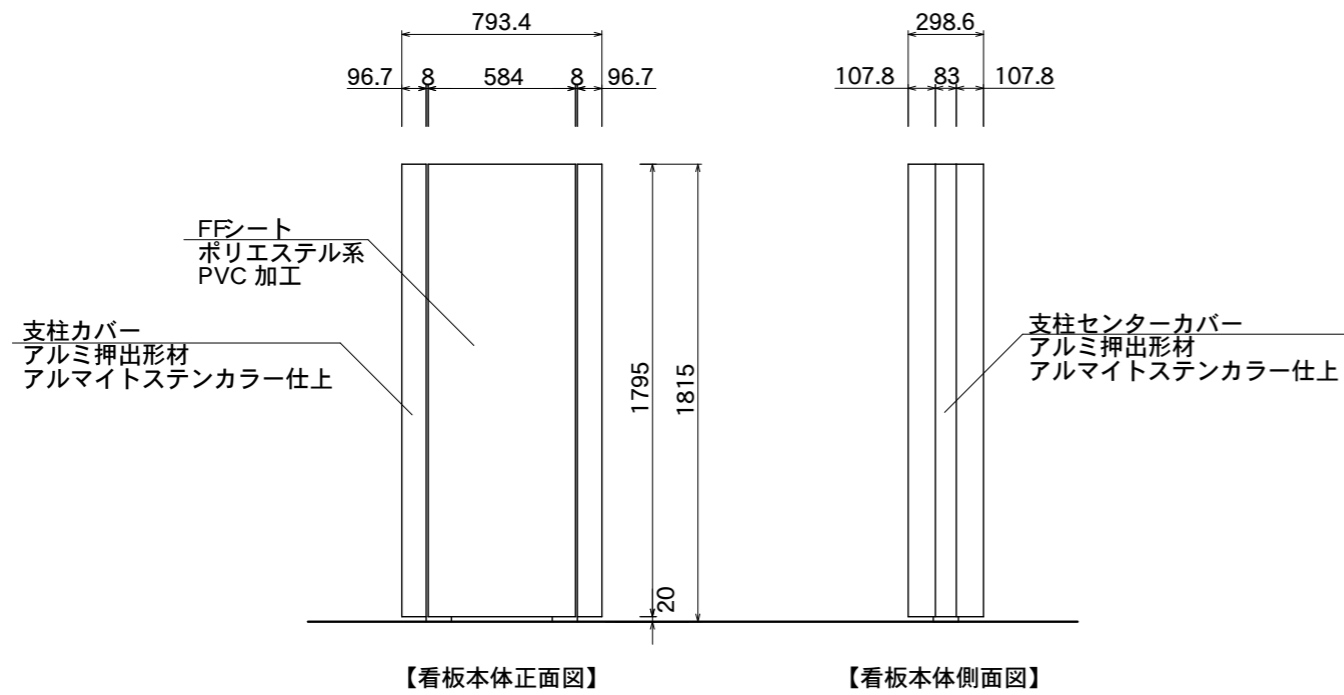

図面番号	図面名称	縮尺	承認	設計	担当
No.	ビーファインII	1/30			
	BF-6018 F	設計年月日			