



【看板本体平面図】

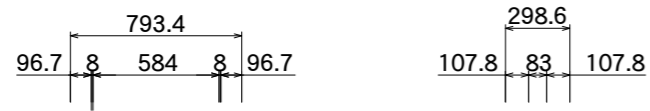

FFシート
ポリエステル系
PVC 加工

支柱カバー
アルミ押出形材
アルマイトステンカラー仕上

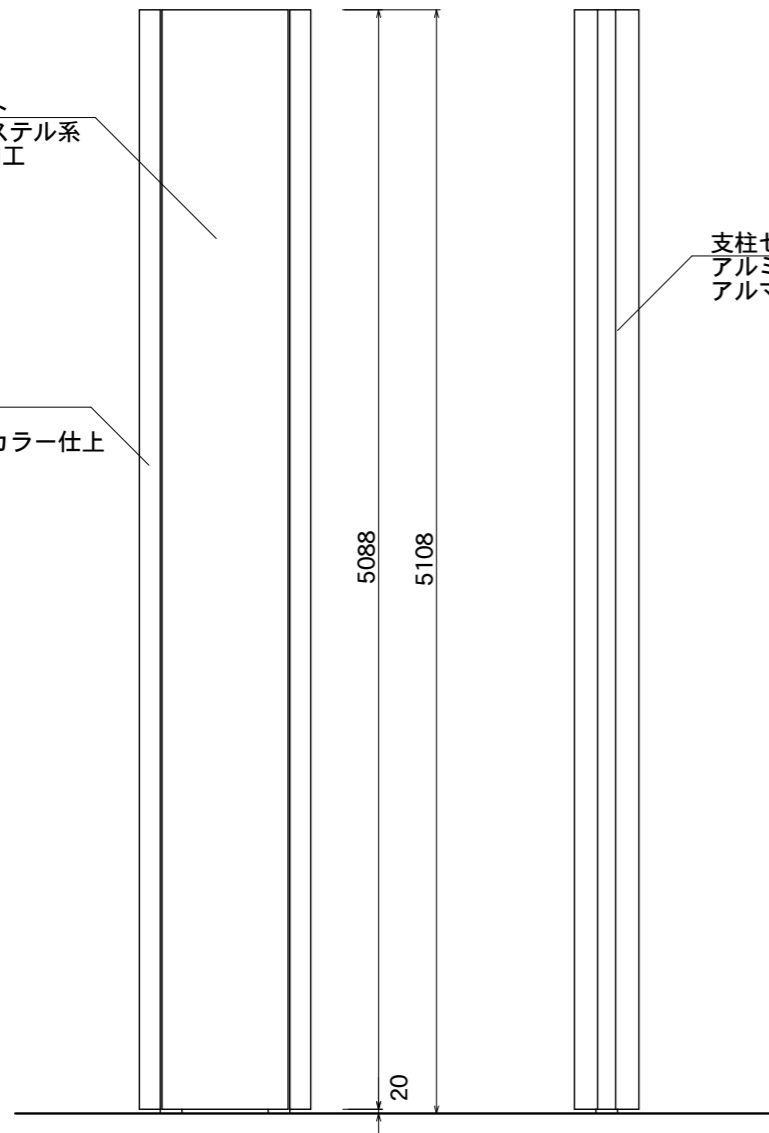

【看板本体正面図】


【看板本体側面図】

□100×50 t=3.2
スチール角パイプ
亜鉛メッキ仕上

アルミ押出形材


LED
100V

□100×100 t=6.0
スチール角パイプ
亜鉛メッキ仕上

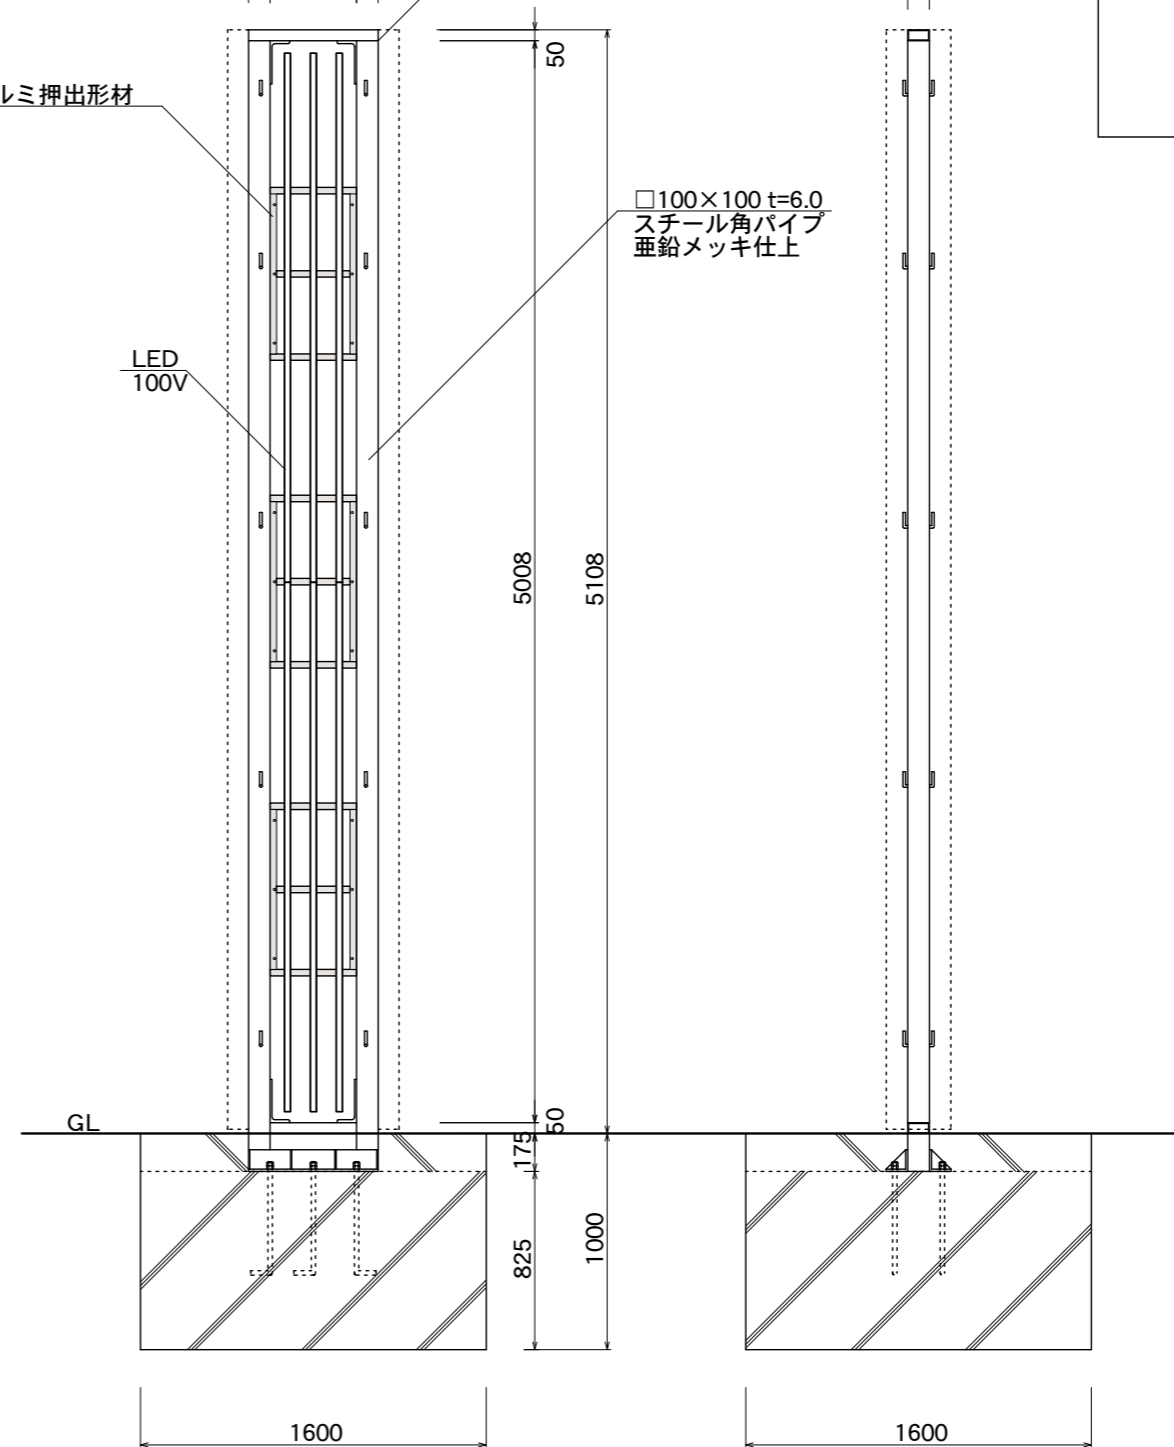

【鉄骨正面図】

【鉄骨断面図】

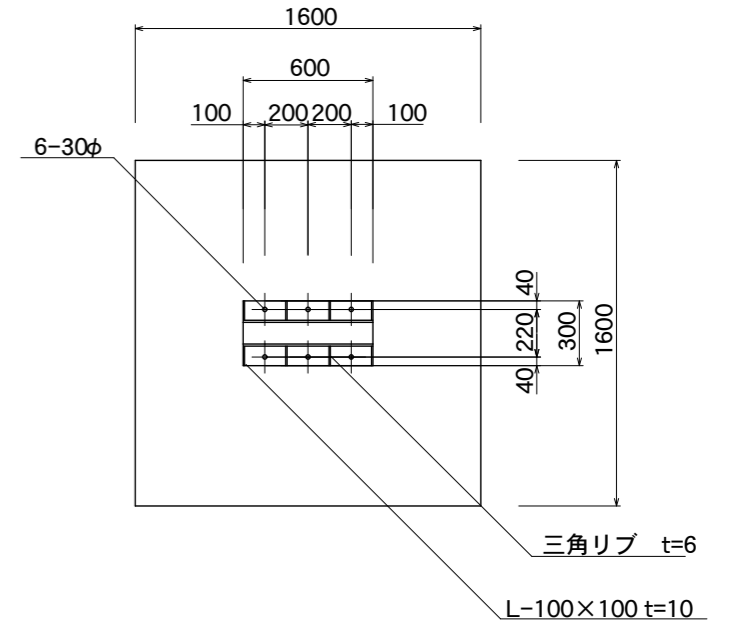

【ベースプレート部】

図面番号	図面名称	縮尺	承認	設計	担当
No.	ビーファインII BF-6051F	1/35 設計年月日			