


【看板本体平面図】



FFシート
ポリエステル系
PVC加工

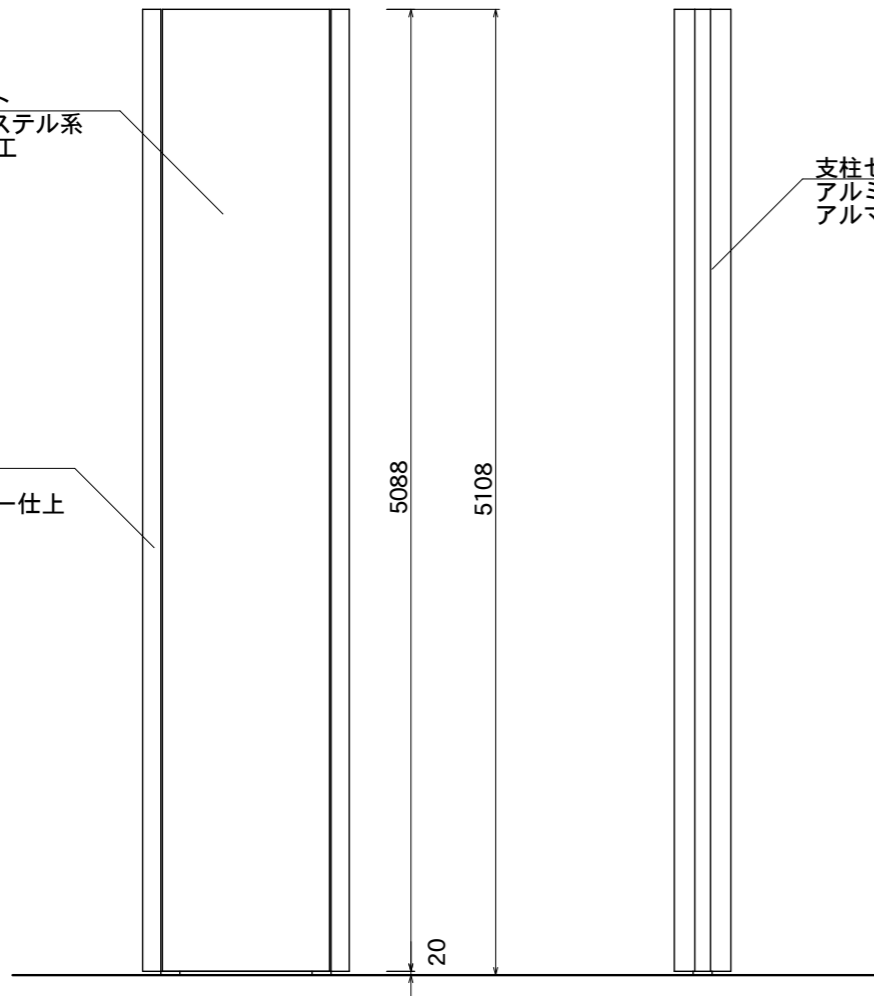

【看板本体正面図】

【看板本体側面図】

支柱カバー
アルミ押出型材
アルマイトステンカラー仕上



支柱センターカバー
アルミ押出型材
アルマイトステンカラー仕上

アルミ押出型材

LED
100V

□100×50 t=3.2
スチール角パイプ
亜鉛メッキ仕上

□100×100 t=6.0
スチール角パイプ
亜鉛メッキ仕上

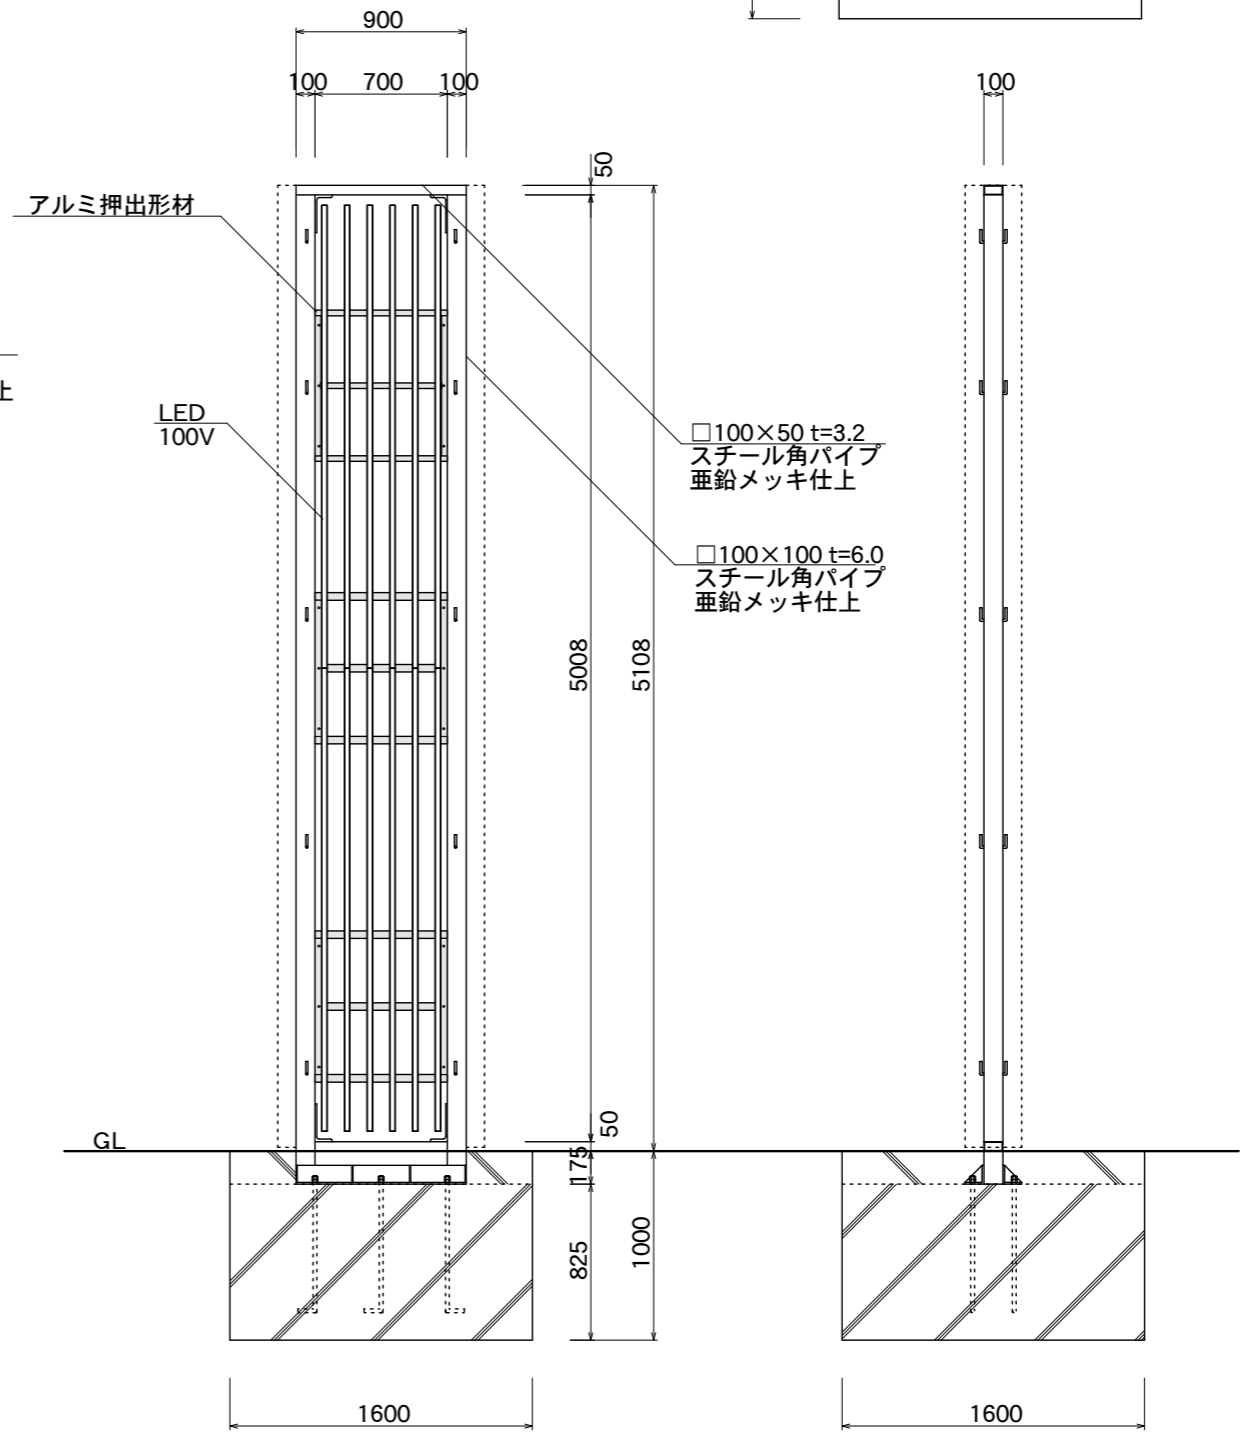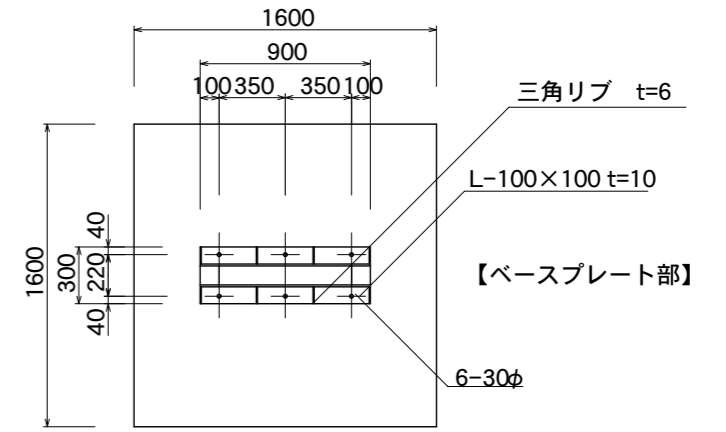

【鉄骨正面図】

【鉄骨断面図】

| | | | | | |
|------|----------------------|---------------|----|----|----|
| 図面番号 | 図面名称 | 縮尺 | 承認 | 設計 | 担当 |
| No. | ビーファインII BF-9051F | 1/40 設計年月日 | | | |