


【看板本体平面図】



支柱カバー
アルミ押出型材
アルマイトステンカラー仕上


FFシート
ポリエステル系
PVC加工

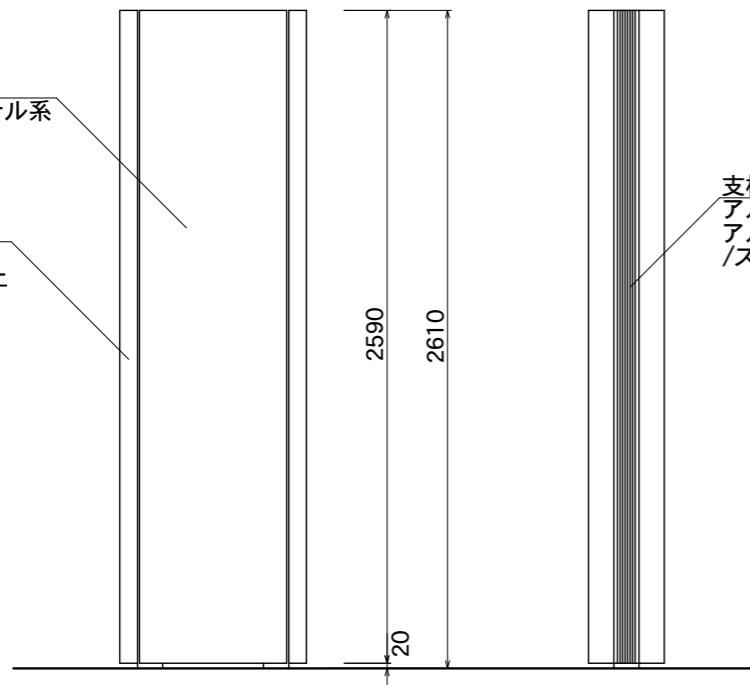

【看板本体正面図】

【看板本体側面図】

支柱センターカバー
アルミ押出型材
アルマイトブラック仕上
/ステンカラー近似色塗装仕上

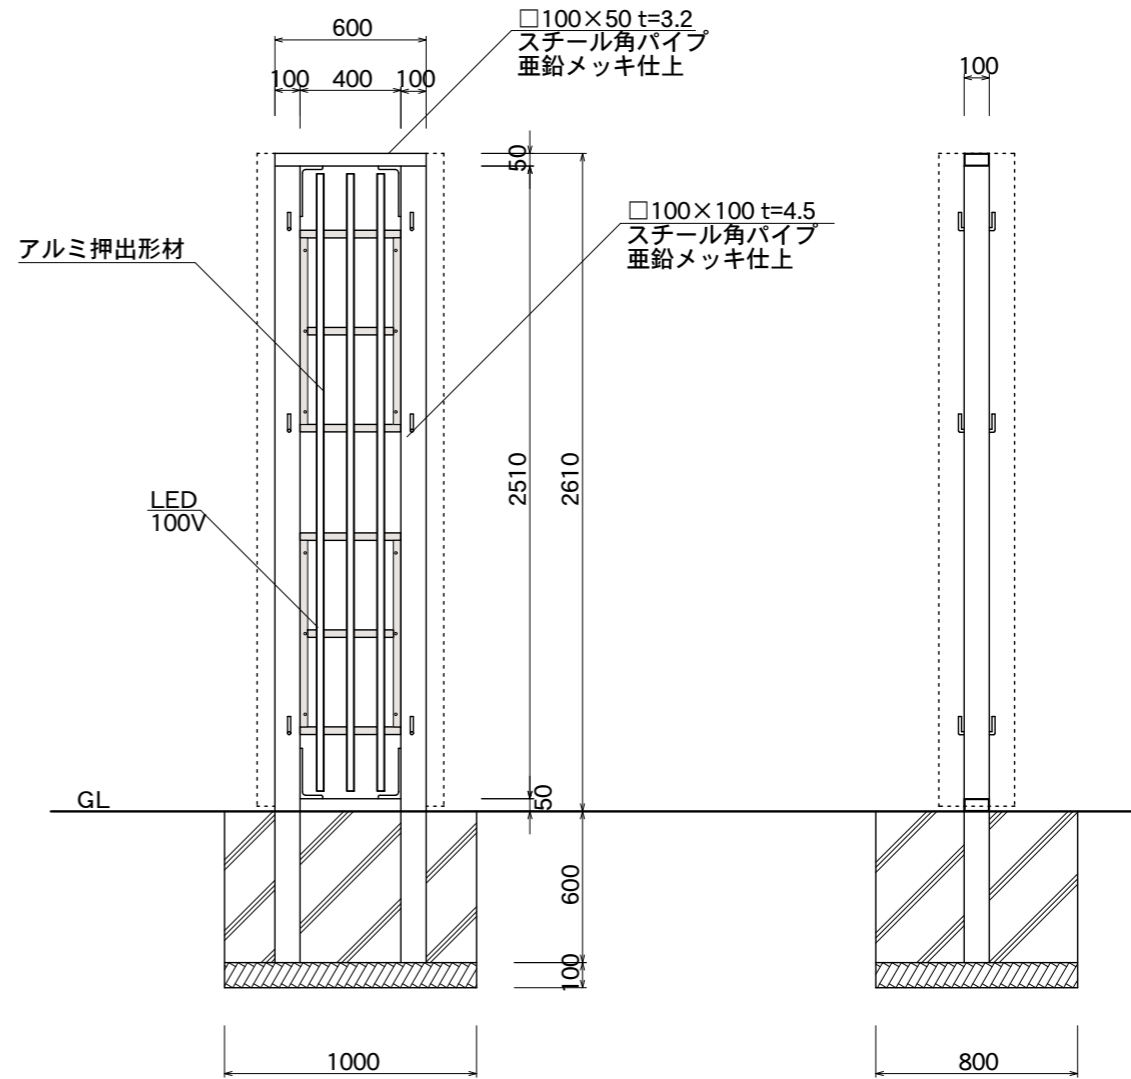

【鉄骨正面図】

【鉄骨側面図】

| | | | | | | |
|-------------|------|-----------|---------|----|----|----|
| 図面番号 No. | 図面名称 | スクープ | 縮尺 1/30 | 承認 | 設計 | 担当 |
| | | SCP-6026F | 設計年月日 | | | |