
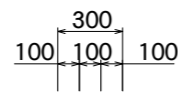



【看板本体平面図】

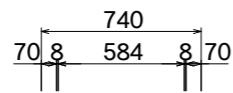

FFシート  
ポリエステル系  
PVC加工

支柱カバー  
アルミ押出型材  
アルマイトステンカラー仕上

腰板パネル  
アルミ平板曲げ加工 t=2  
アルマイトステンカラー仕上

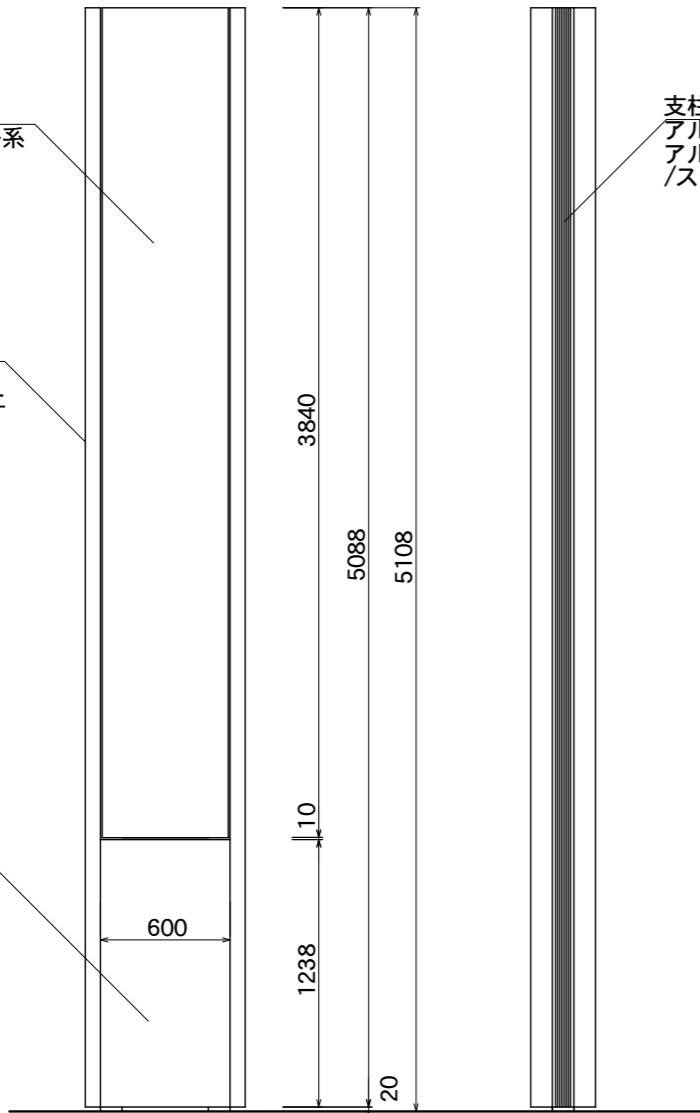

【看板本体正面図】

【看板本体側面図】


支柱センターカバー  
アルミ押出型材  
アルマイトブラック仕上  
/ステンカラー近似色塗装仕上

アルミ押出型材

LED  
100V


□100×50 t=3.2  
スチール角パイプ  
亜鉛メッキ仕上

□100×100 t=6.0  
スチール角パイプ  
亜鉛メッキ仕上

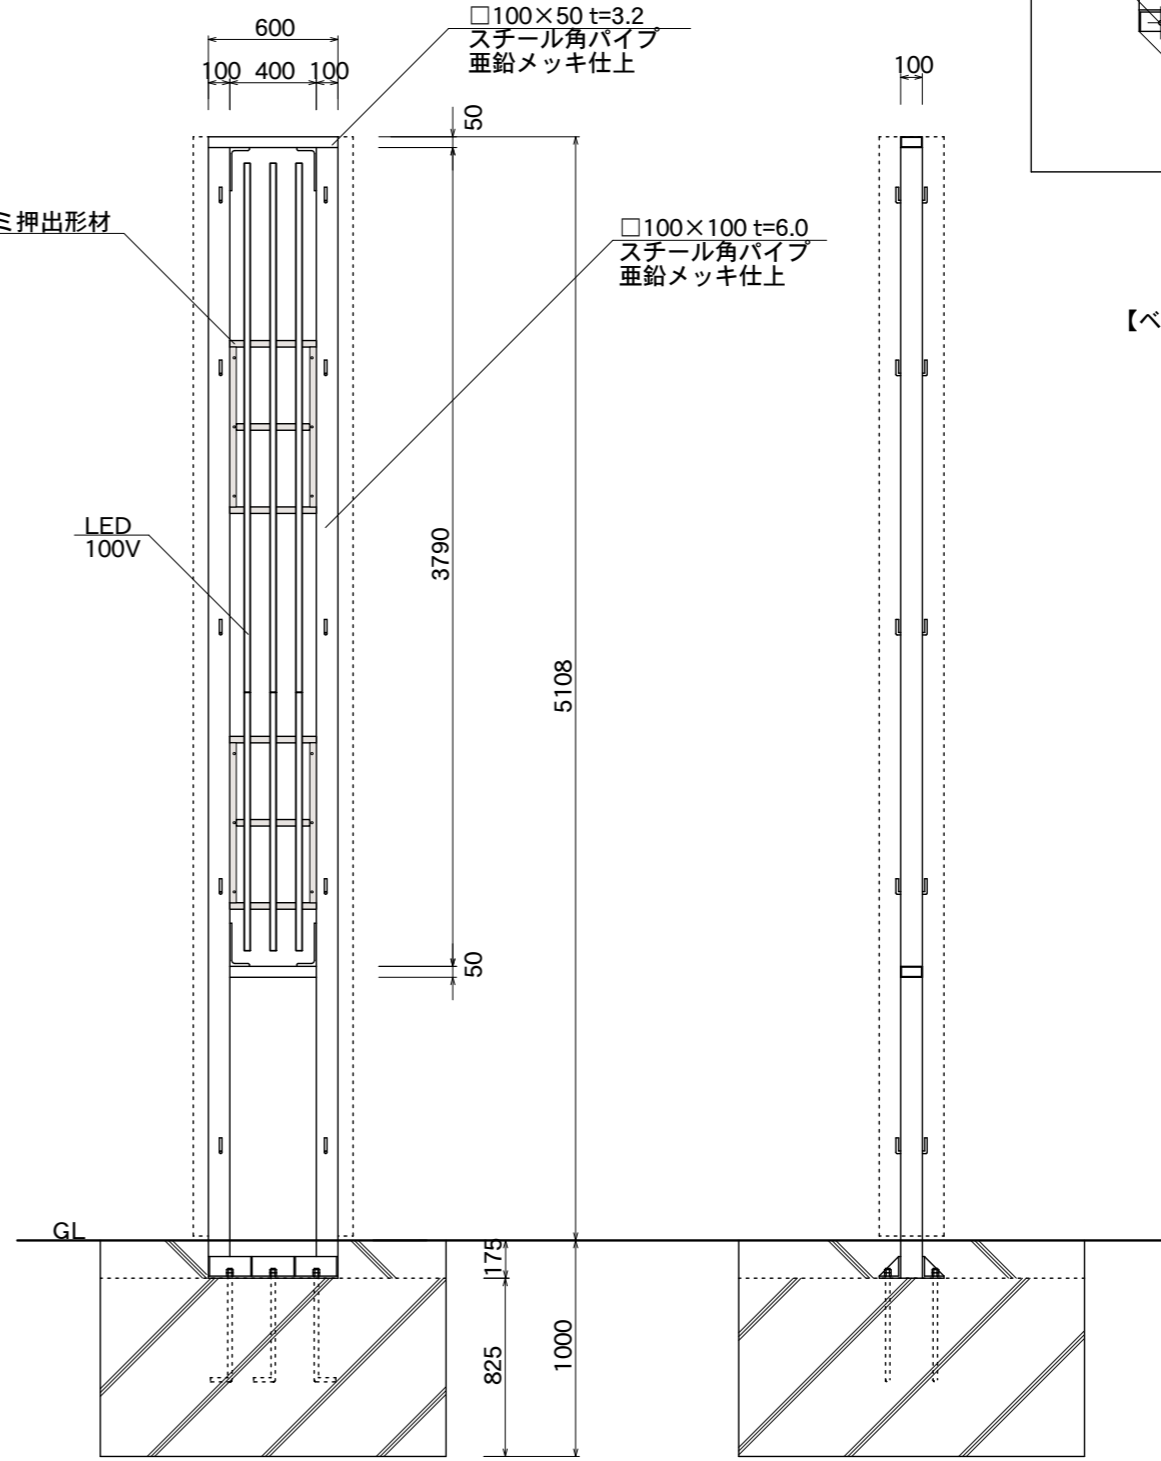

【鉄骨正面図】

【鉄骨側面図】

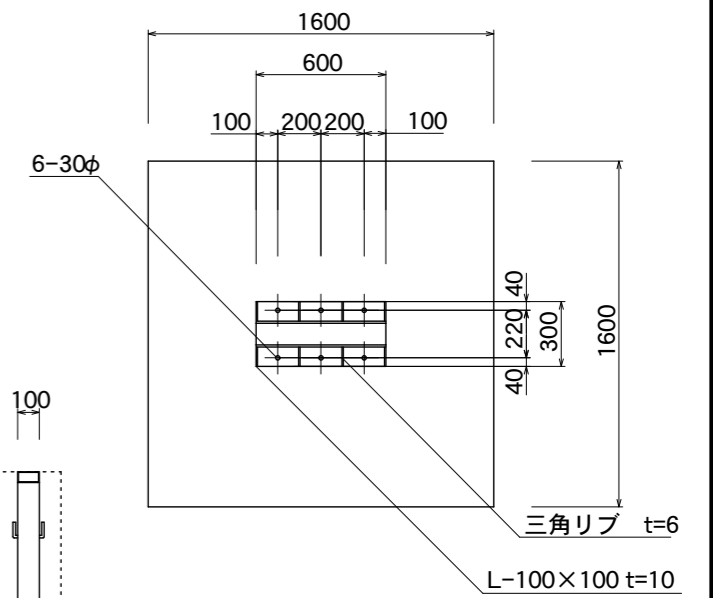

【ベースプレート部】

図面番号	図面名称	スケープ	縮尺	1/35	承認	設計	担当
No.		SCP-6051K	設計年月日				