

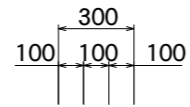


【看板本体平面図】

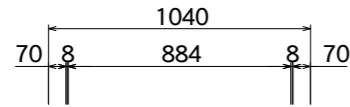


FFシート  
ポリエステル系  
PVC 加工

支柱カバー  
アルミ押出型材  
アルマイトステンカラー仕上

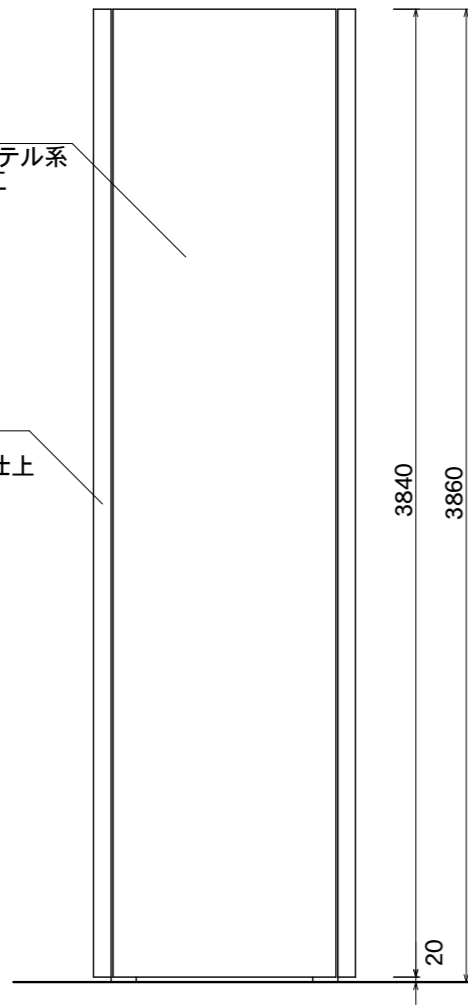

【看板本体正面図】

支柱センターカバー  
アルミ押出型材  
アルマイトブラック仕上  
/ステンカラー近似色塗装仕上

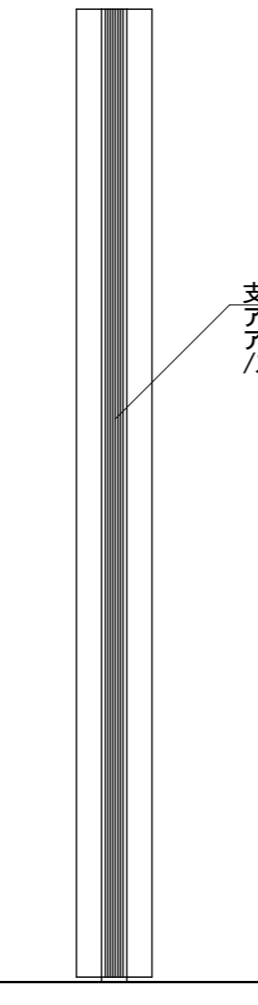



【看板本体側面図】

アルミ押出型材


LED  
100V

□100×50 t=3.2  
スチール角パイプ  
亜鉛メッキ仕上

□100×100 t=4.5  
スチール角パイプ  
亜鉛メッキ仕上

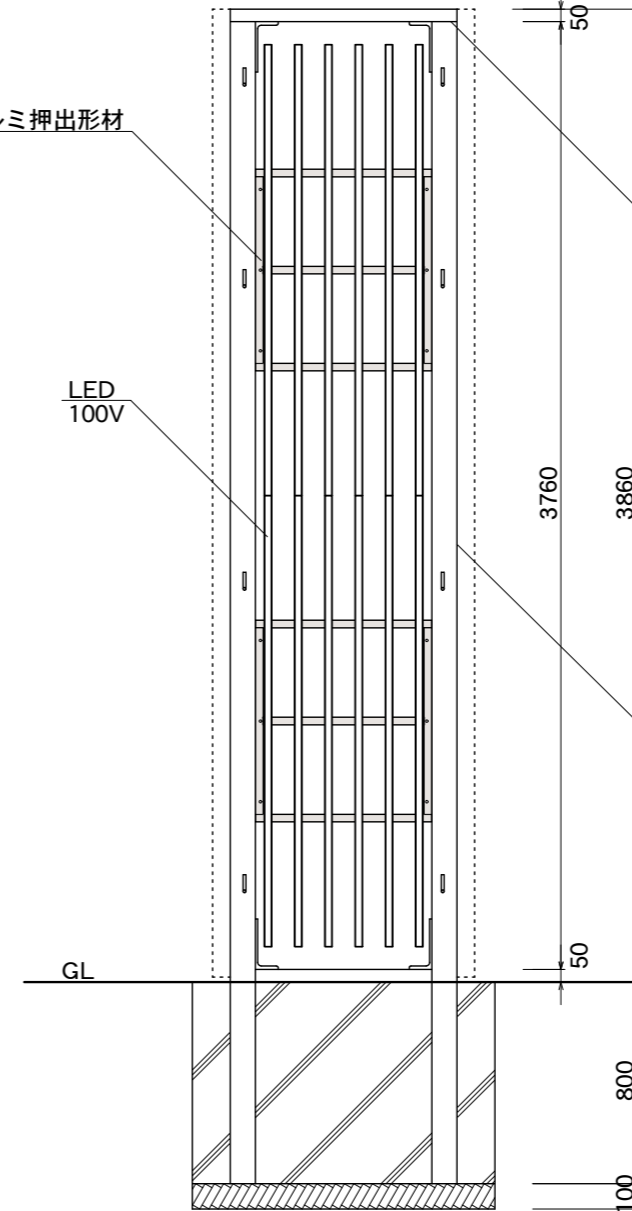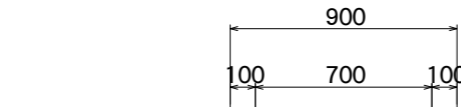

【鉄骨正面図】

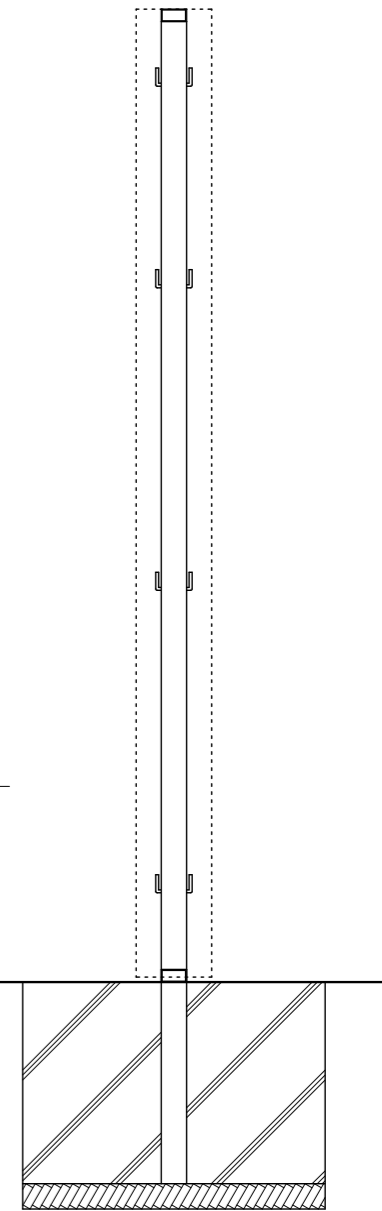

【鉄骨側面図】

|      |           |      |         |    |    |    |
|------|-----------|------|---------|----|----|----|
| 図面番号 | 図面名称      | スケープ | 縮尺 1/30 | 承認 | 設計 | 担当 |
| No.  | SCP-9040F |      | 設計年月日   |    |    |    |