

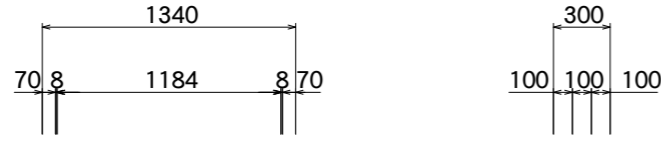


【看板本体平面図】

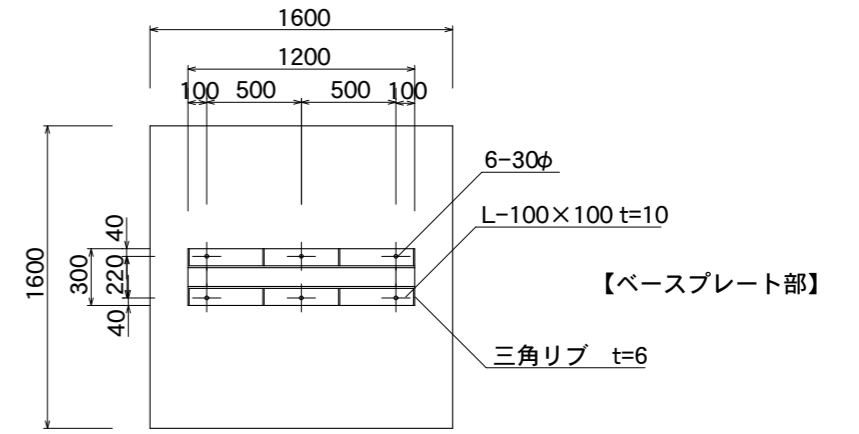

FFシート
ポリエステル系
PVC 加工


支柱カバー
アルミ押出型材
アルマイトステンカラー仕上

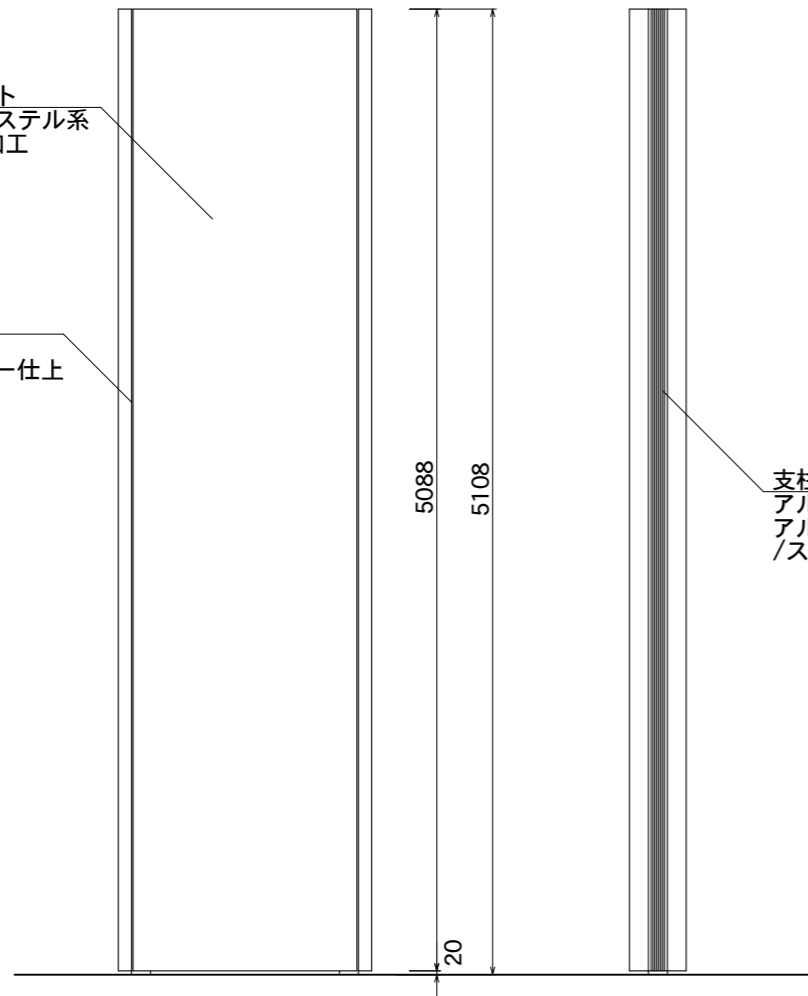

【看板本体正面図】


【看板本体側面図】

支柱センターカバー
アルミ押出型材
アルマイトブラック仕上
/ステンカラー近似色塗装仕上

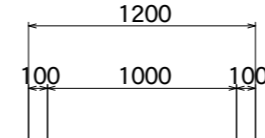

□100×50 t=3.2
スチール角パイプ
垂鉛メッキ仕上

□100×100 t=6.0
スチール角パイプ
垂鉛メッキ仕上

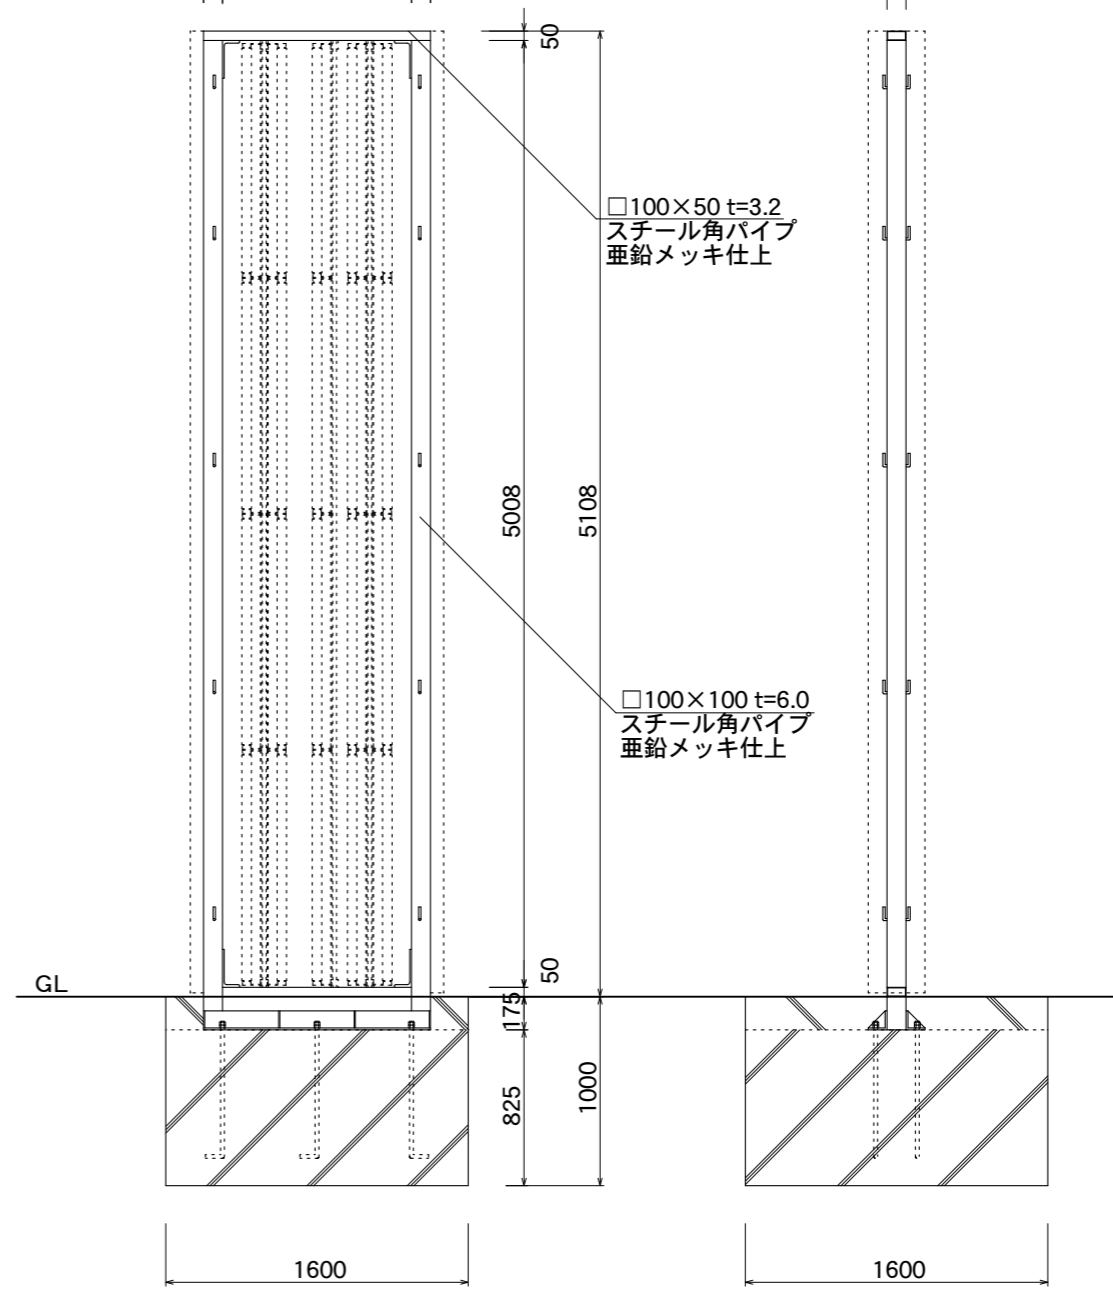

【鉄骨正面図】

【鉄骨側面図】

図面番号	図面名称	スケープ	縮尺	1/40	承認	設計	担当
No.		SCP-12051F	設計年月日				