



【看板本体平面図】

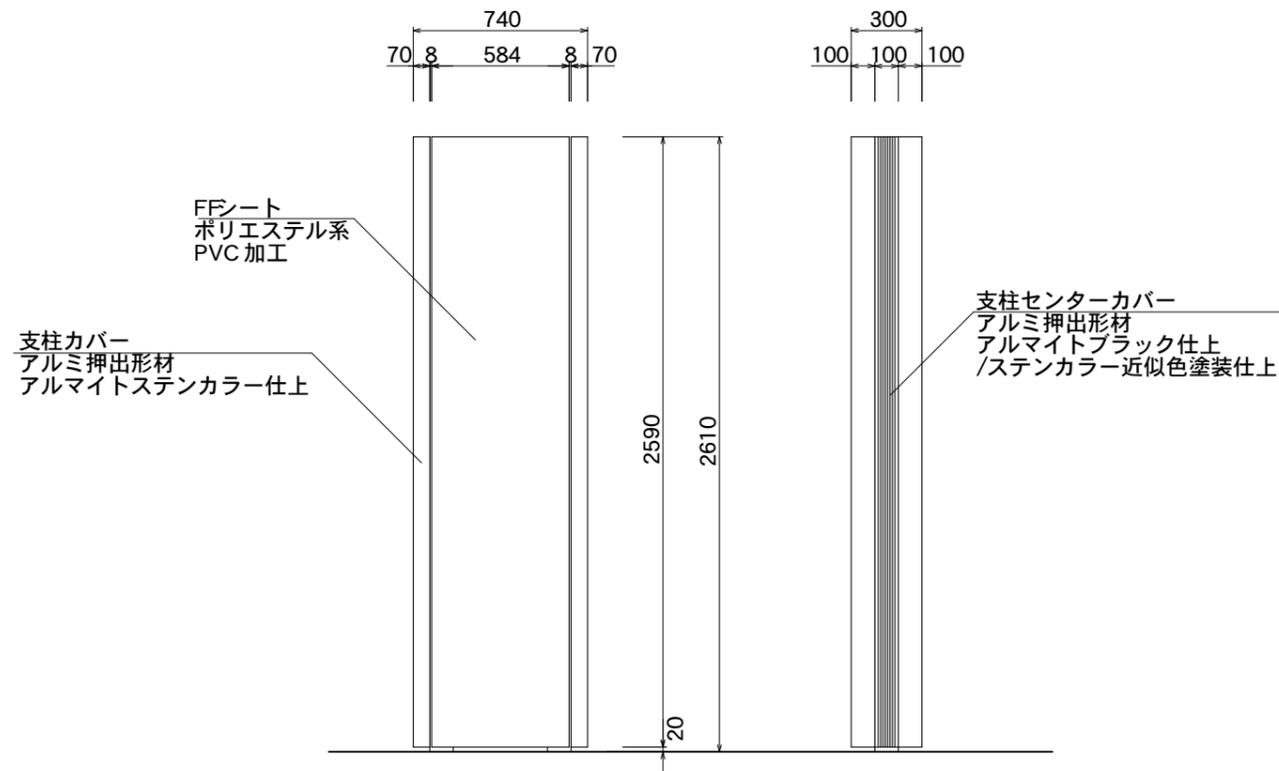

【看板本体正面図】

【看板本体側面図】

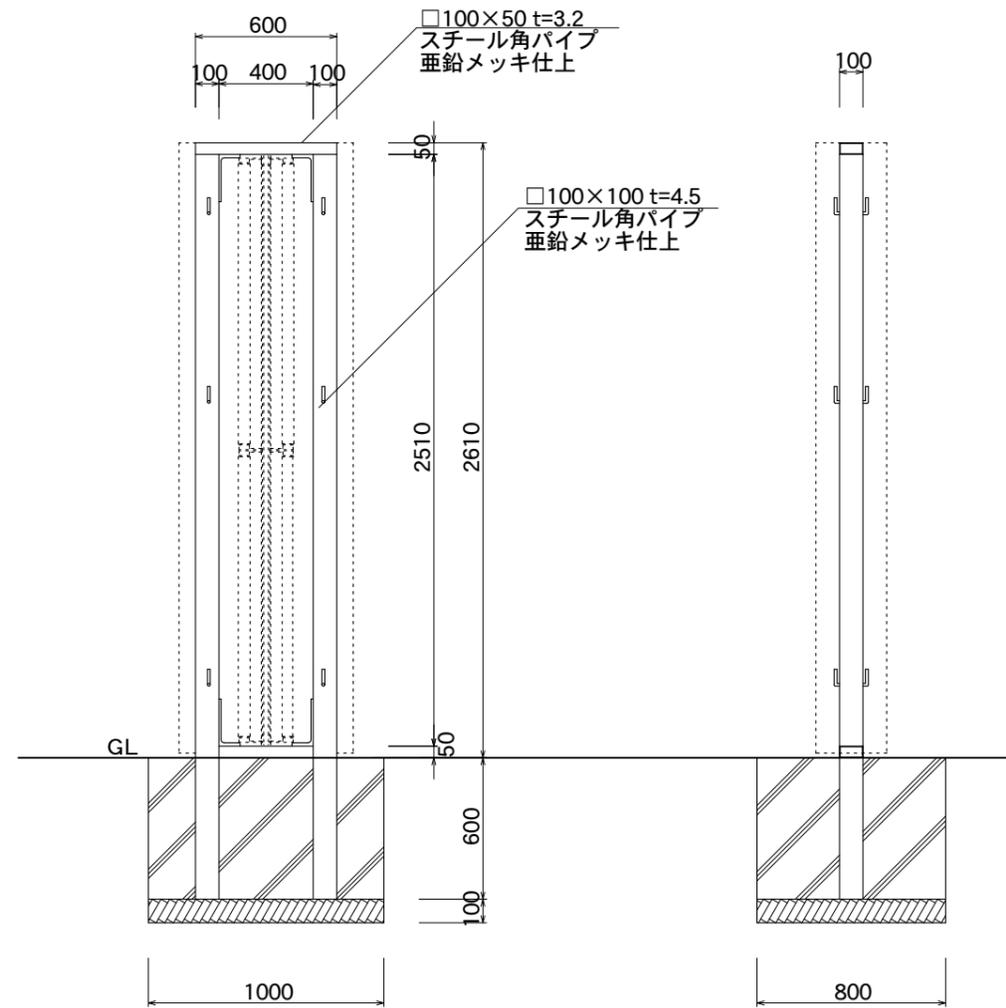

【鉄骨正面図】

【鉄骨側面図】

図面番号	図面名称	スケープ	縮尺 1/30	承認	設計	担当
No.		SCP-6026F	設計年月日			