
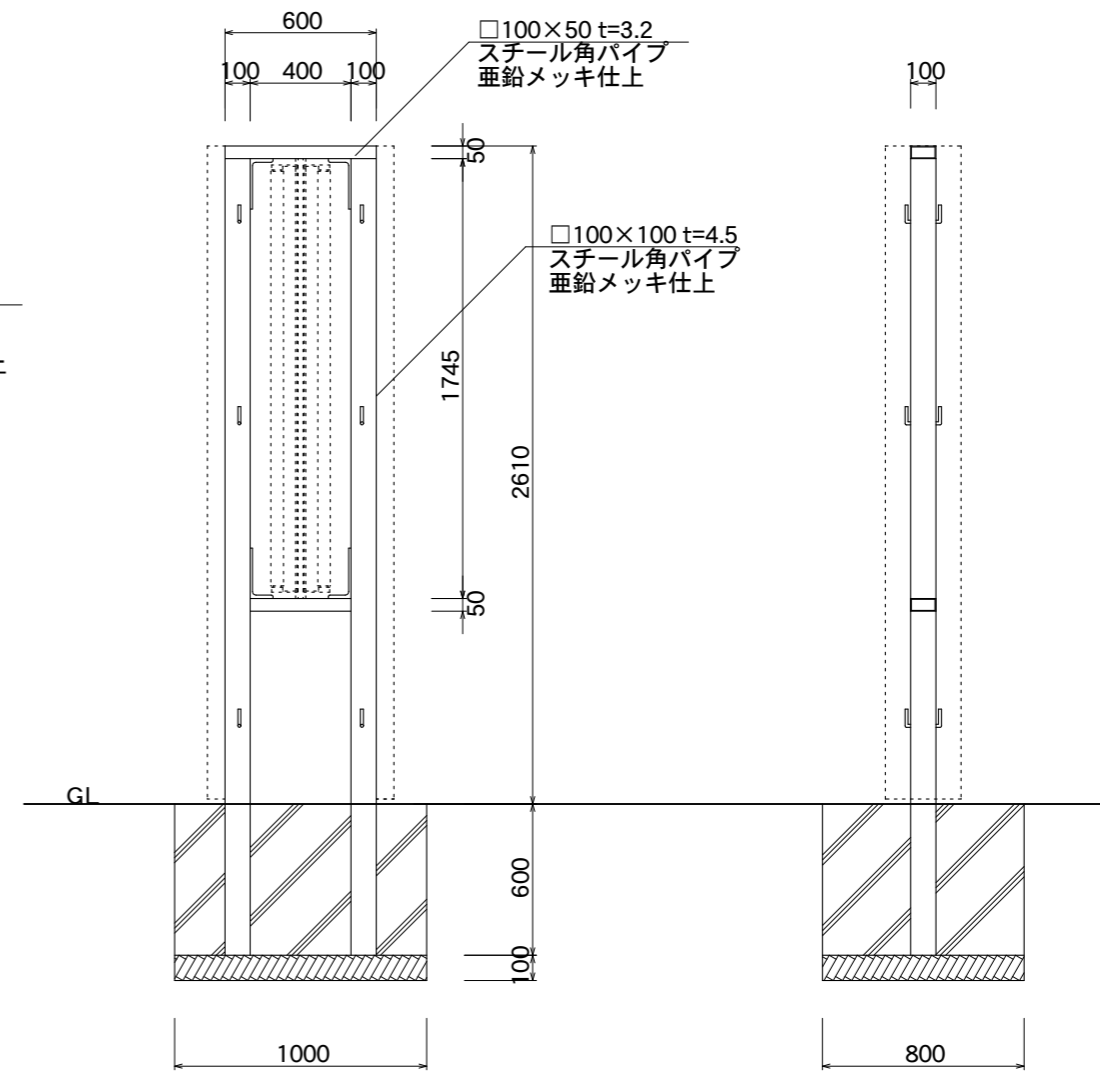


【看板本体平面図】

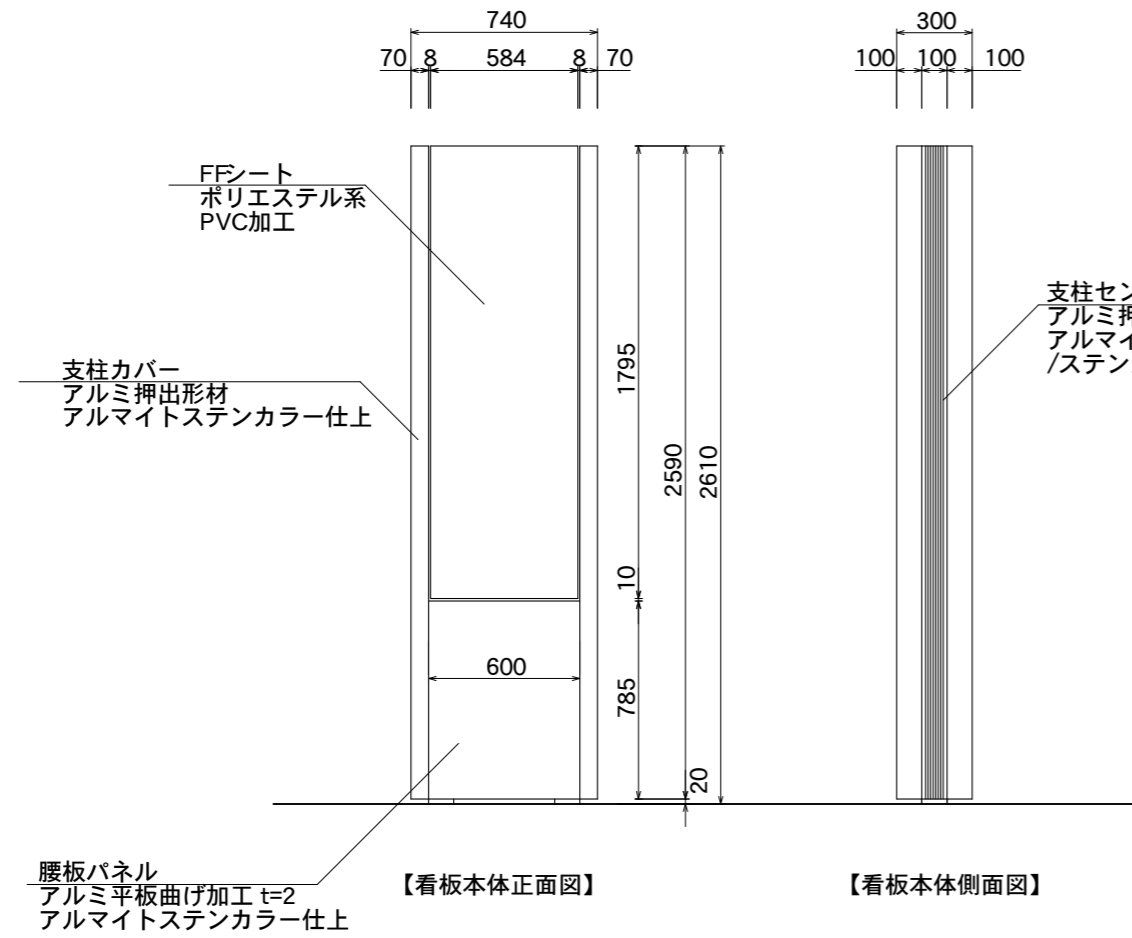

図面番号	図面名称	スケープ	縮尺 1/30	承認	設計	担当
No.		SCP-6026K	設計年月日			