

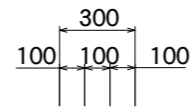


【看板本体平面図】

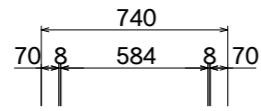


FFシート
ポリエステル系
PVC 加工

支柱カバー
アルミ押出型材
アルマイトステンカラー仕上

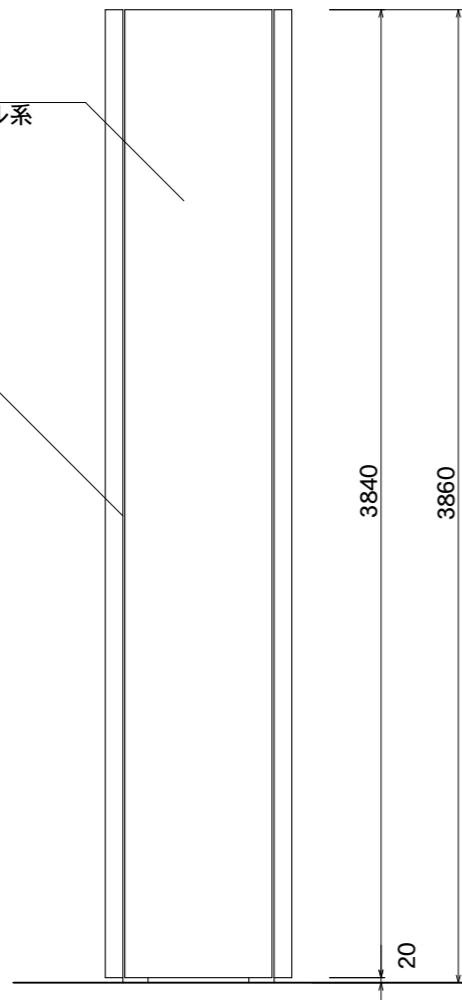

【看板本体正面図】

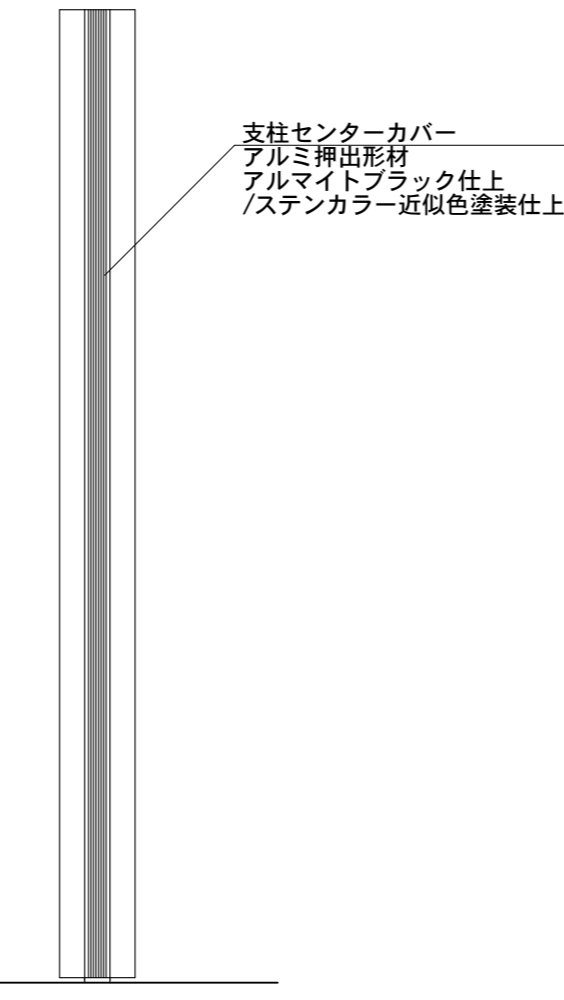


【看板本体側面図】


支柱センターカバー
アルミ押出型材
アルマイトブラック仕上
/ステンカラー近似色塗装仕上

□100×50 t=3.2
スチール角パイプ
亜鉛メッキ仕上

□100×100 t=4.5
スチール角パイプ
亜鉛メッキ仕上

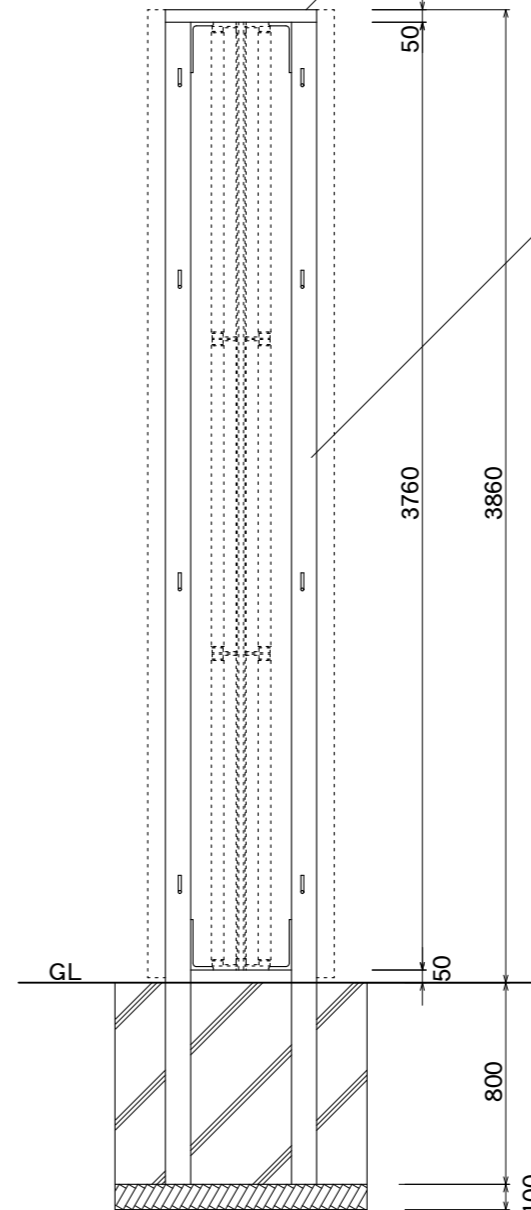

【鉄骨正面図】

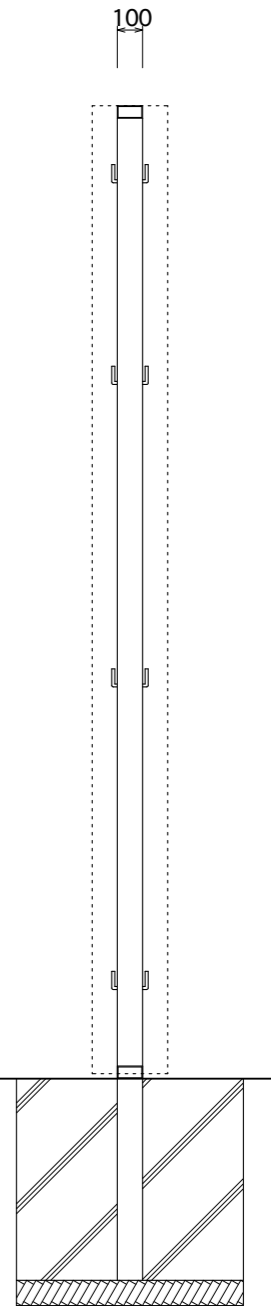

【鉄骨側面図】

図面番号	図面名称	スケープ	縮尺 1/30	承認	設計	担当
No.		SCP-6040F	設計年月日			