


【看板本体平面図】





FFシート  
ポリエステル系  
PVC加工

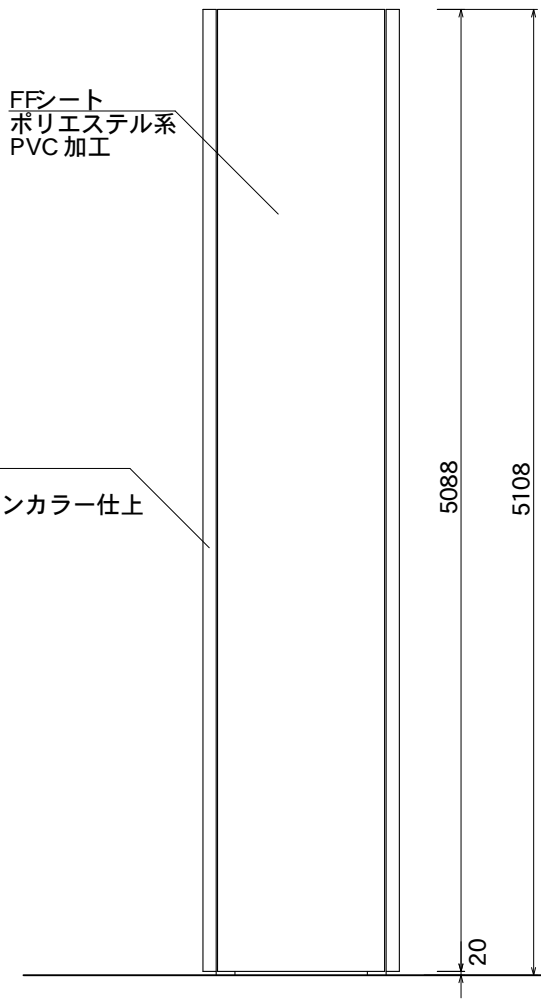

【看板本体正面図】

支柱センターカバー  
アルミ押出型材  
アルマイトブラック仕上  
/ステンカラー近似色塗装仕上

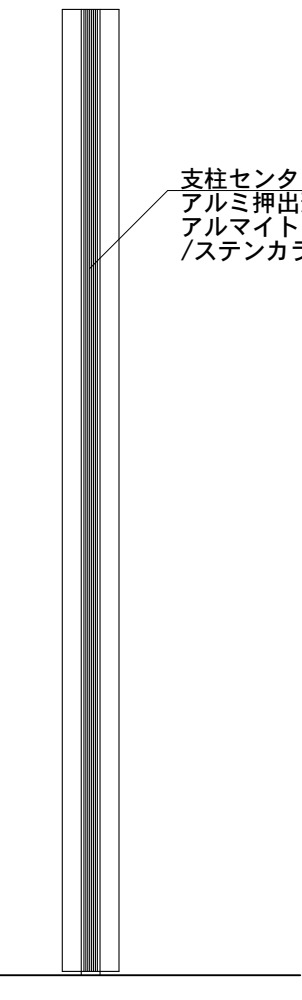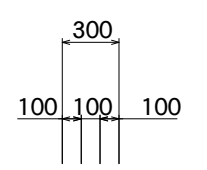


【看板本体側面図】

支柱カバー  
アルミ押出型材  
アルマイトステンカラー仕上



【看板本体正面図】


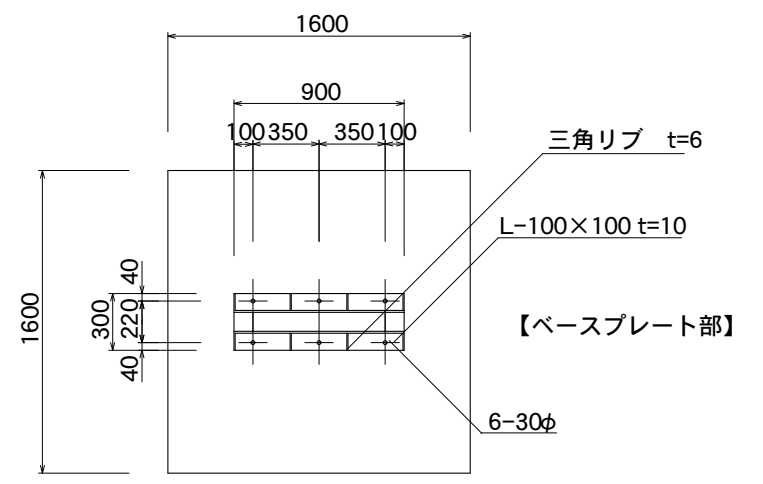


三角リブ t=6

L-100×100 t=10

【ベースプレート部】

6-30φ

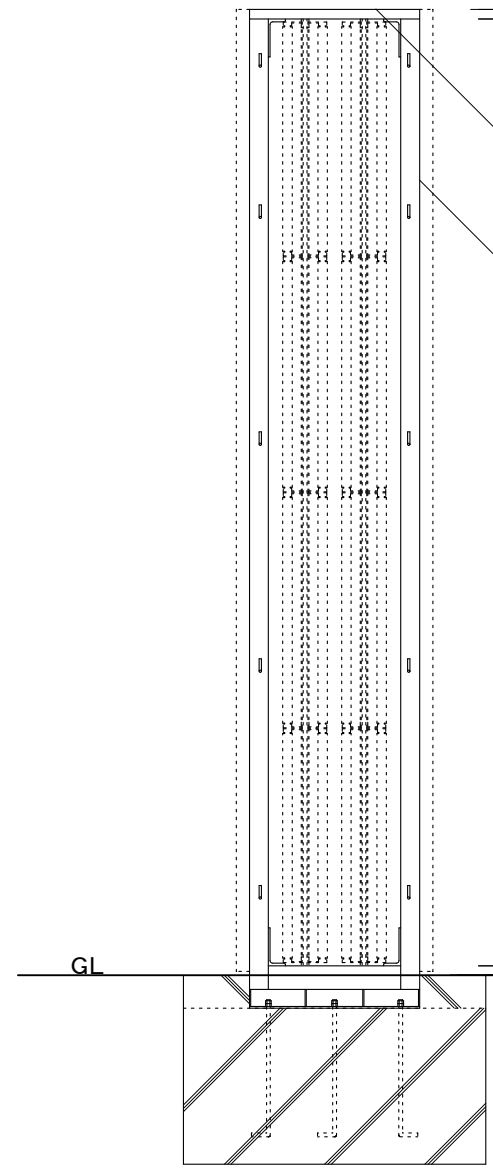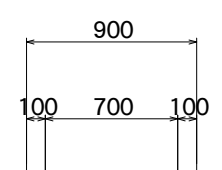

【鉄骨正面図】

50

□100×50 t=3.2  
スチール角パイプ  
亜鉛メッキ仕上

□100×100 t=6.0  
スチール角パイプ  
亜鉛メッキ仕上

5088

5108


50

825

1000

GL

1600

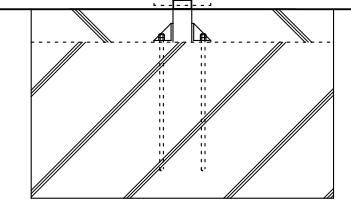

【鉄骨側面図】

1600

図面番号	図面名称	スケープ	縮尺	1/40	承認	設計	担当
No.		SCP-9051F	設計年月日				