






【平面図】

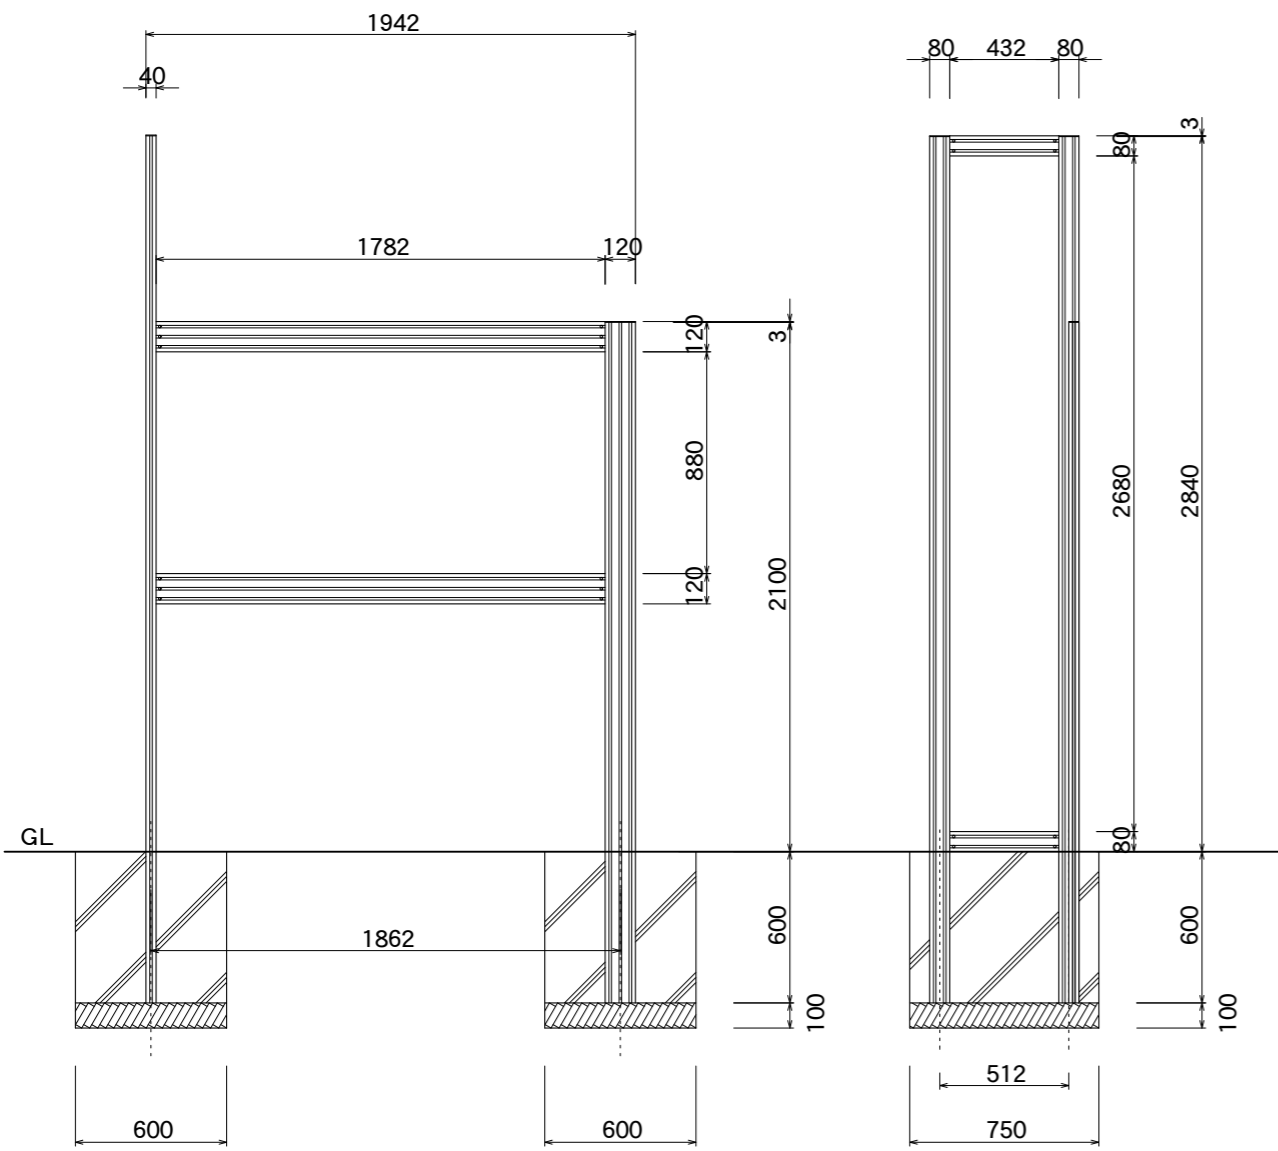

【正面図】

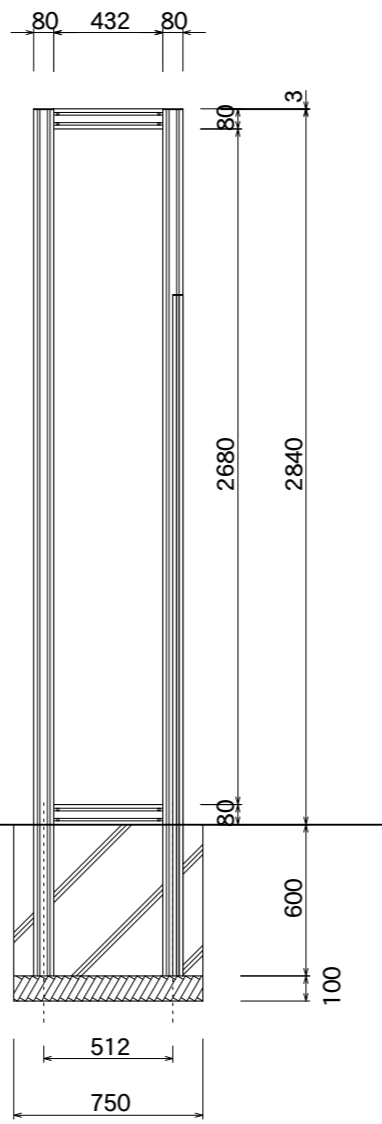


【側面図】

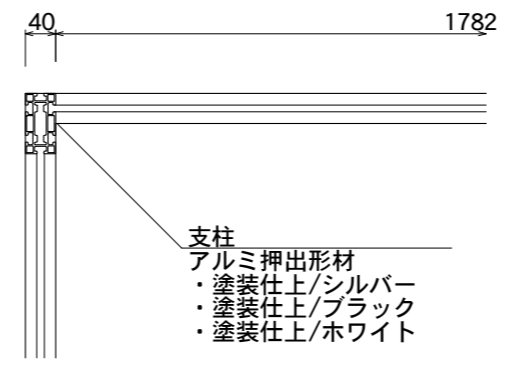

【平面図】


支柱  
アルミ押出型材  
・塗装仕上/シルバー  
・塗装仕上/ブラック  
・塗装仕上/ホワイト

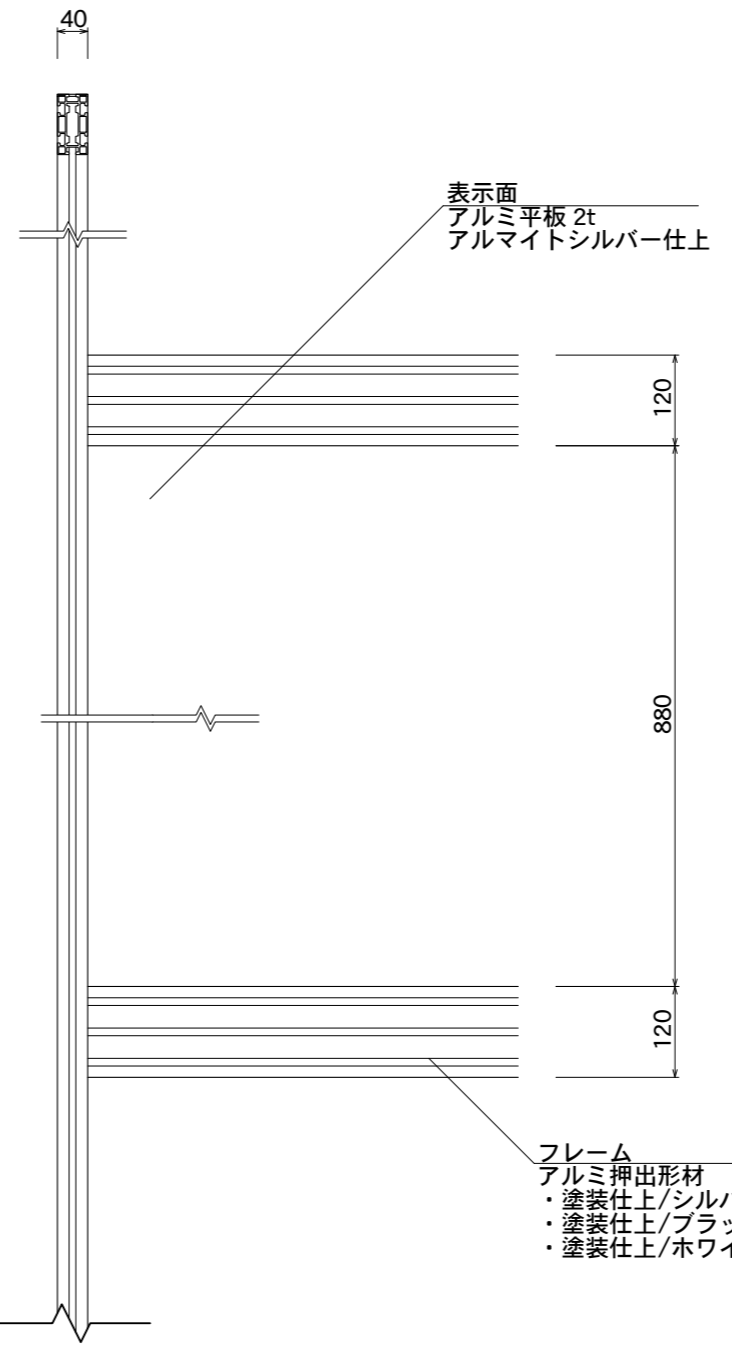

【正面図】

表示面  
アルミ平板 2t  
アルマイトシルバー仕上

フレーム  
アルミ押出型材  
・塗装仕上/シルバー  
・塗装仕上/ブラック  
・塗装仕上/ホワイト

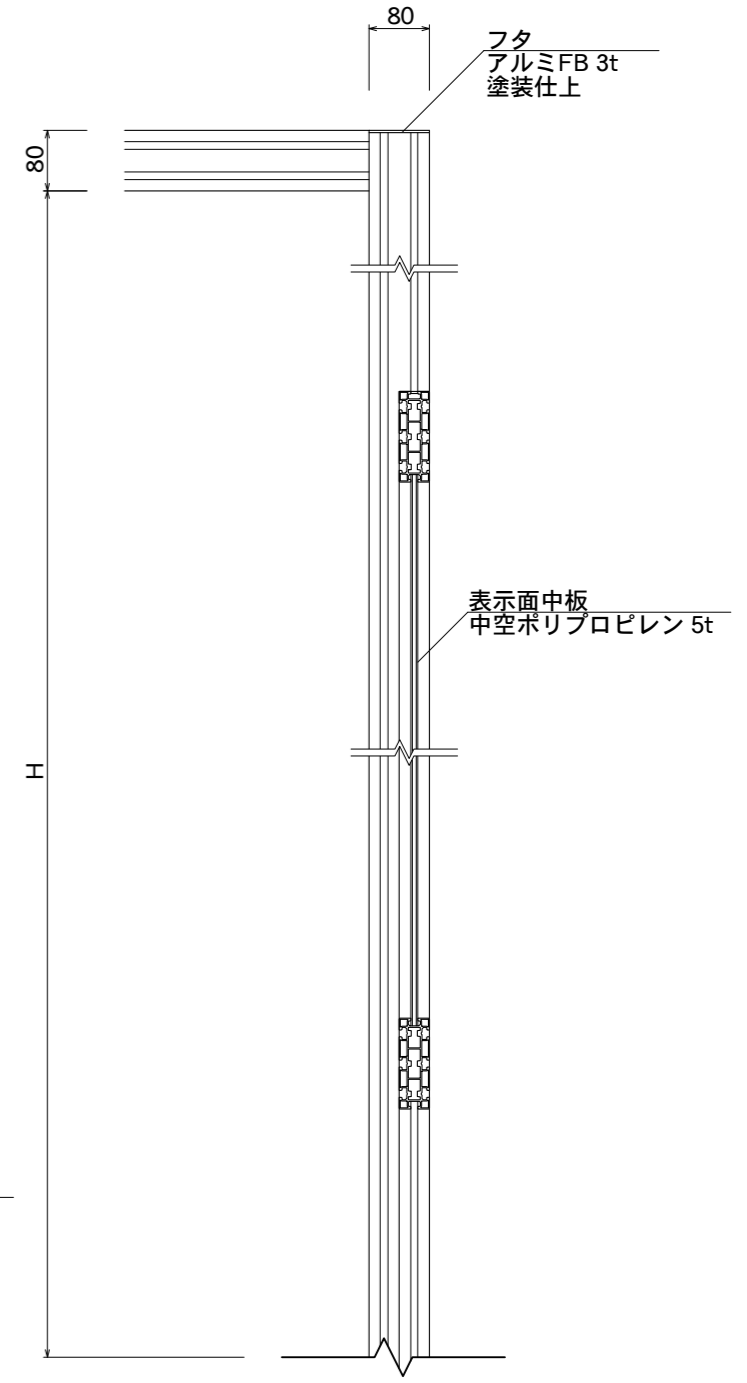

【側断面図】

フタ  
アルミFB 3t  
塗装仕上

表示面中板  
中空ポリプロピレン 5t

図面番号	図面名称	縮尺	承認	設計	担当
No.	GEAR/Mont-Blanc GJ-3	1/30・1/10 設計年月日			