





【平面図】

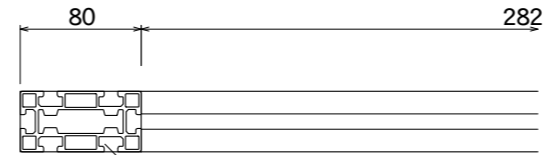


支柱
アルミ押出形材
・塗装仕上/シルバー
・塗装仕上/ブラック
・塗装仕上/ホワイト

【平面図】

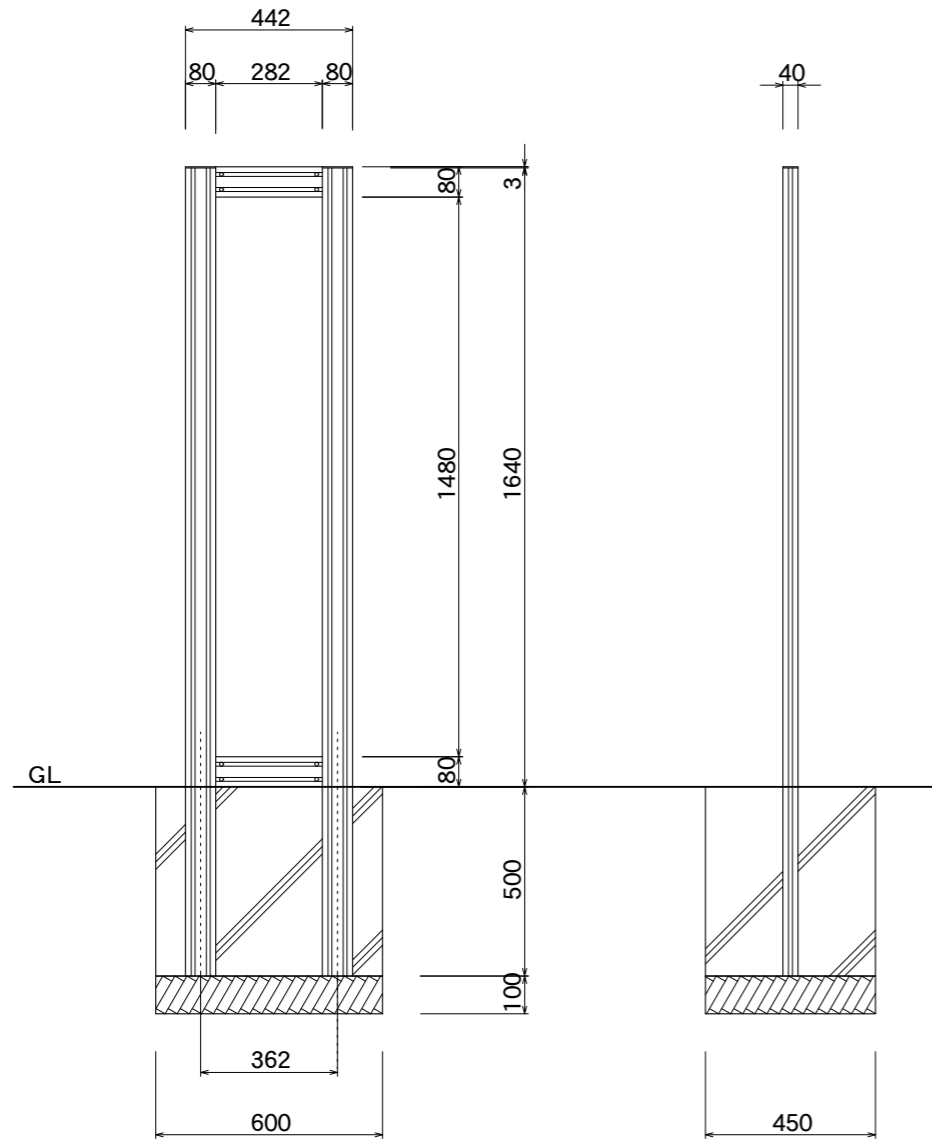


【正面図】

【側面図】

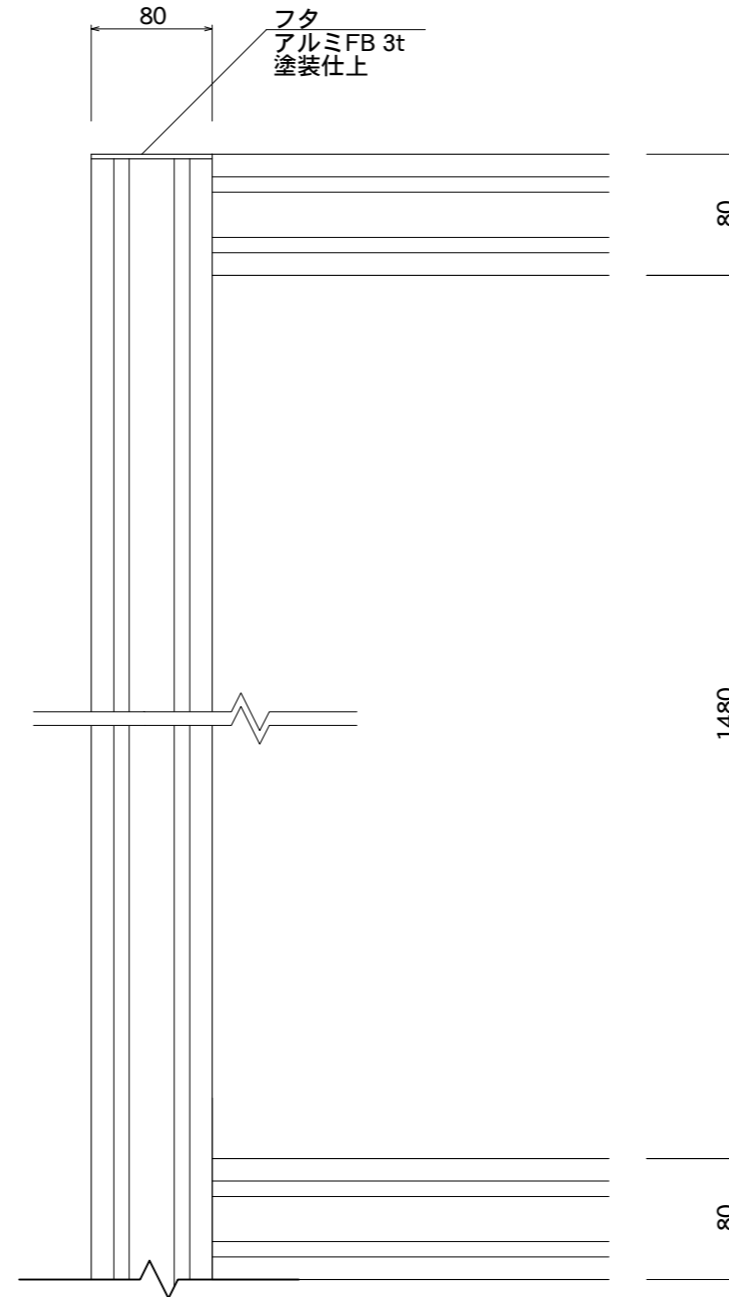

【正面図】

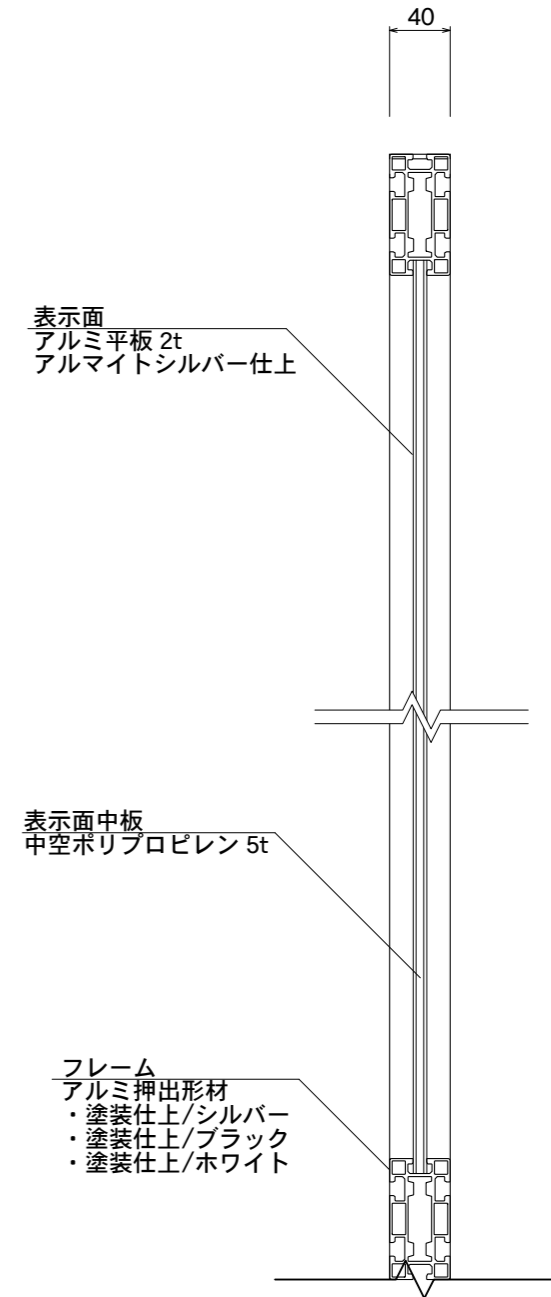

【側断面図】

| | | | | | |
|------|--------------------------|-------------------|----|----|----|
| 図面番号 | 図面名称 | 縮尺 | 承認 | 設計 | 担当 |
| No. | GEAR/ Mont-Blanc GT-1 | 1/20・1/5 設計年月日 | | | |