





【平面図】

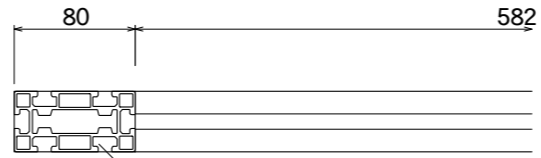


支柱  
アルミ押出形材  
・塗装仕上/シルバー  
・塗装仕上/ブラック  
・塗装仕上/ホワイト

【平面図】

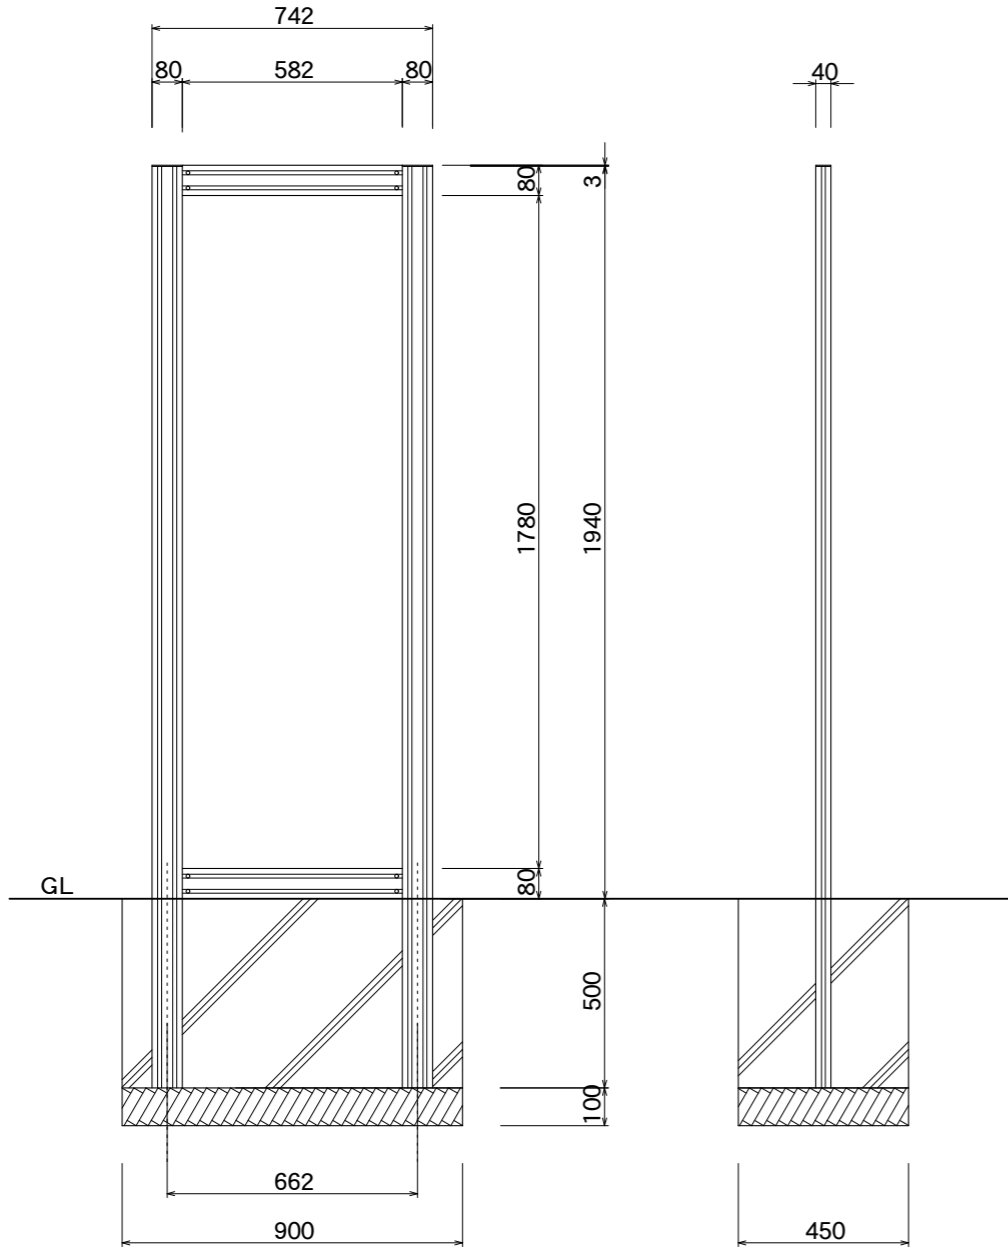


【正面図】

【側面図】

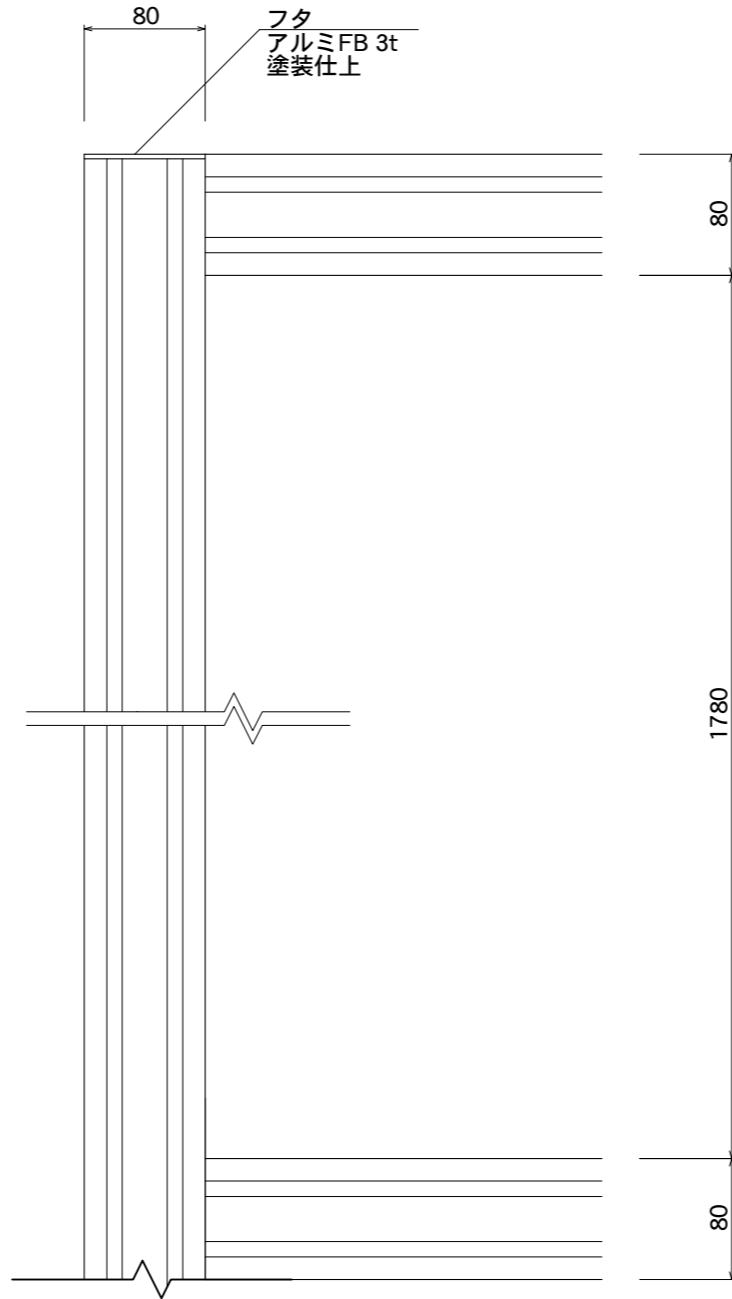

フタ  
アルミFB 3t  
塗装仕上

【正面図】

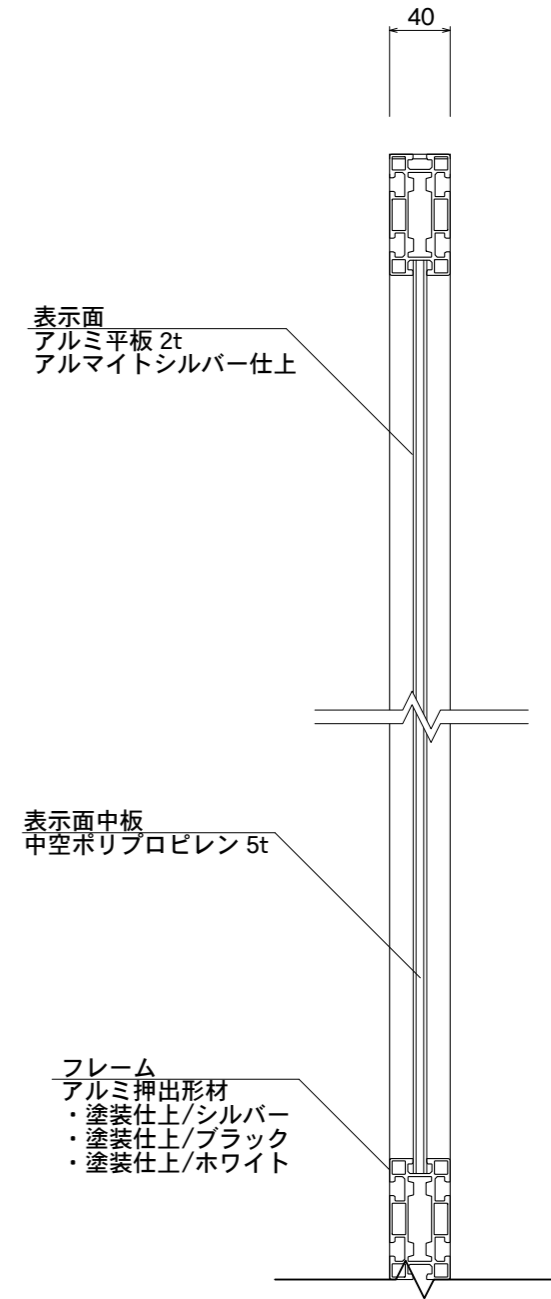

表示面  
アルミ平板 2t  
アルマイトシルバー仕上

表示面中板  
中空ポリプロピレン 5t

フレーム  
アルミ押出形材  
・塗装仕上/シルバー  
・塗装仕上/ブラック  
・塗装仕上/ホワイト

【側断面図】

図面番号	図面名称	縮尺	承認	設計	担当
No.	GEAR/ Mont-Blanc GT-5	1/20・1/5 設計年月日			