




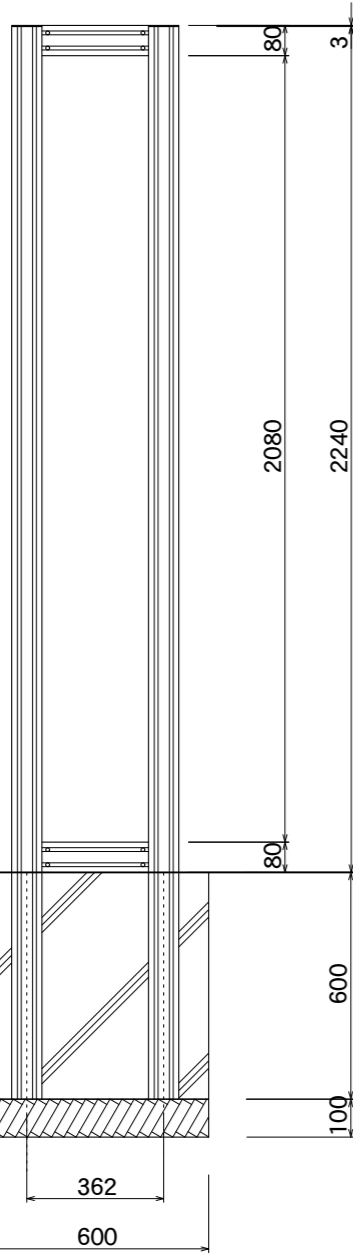


【平面図】

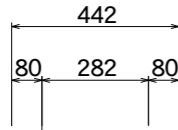


【正面図】

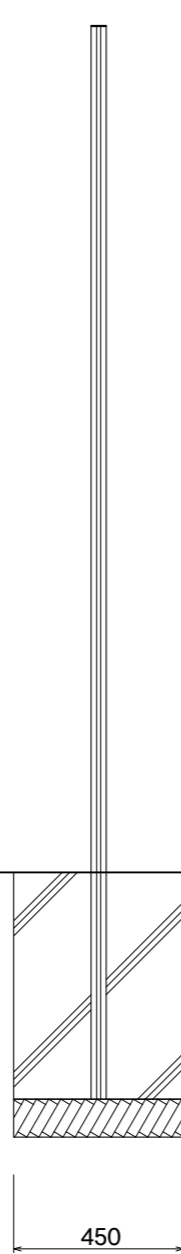


【側面図】

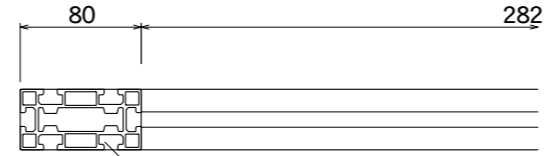

支柱
アルミ押出形材
・塗装仕上/シルバー
・塗装仕上/ブラック
・塗装仕上/ホワイト

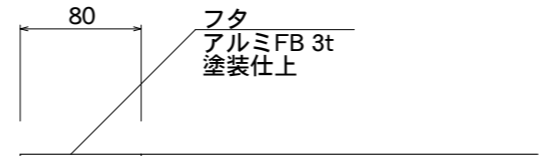


フタ
アルミFB 3t
塗装仕上

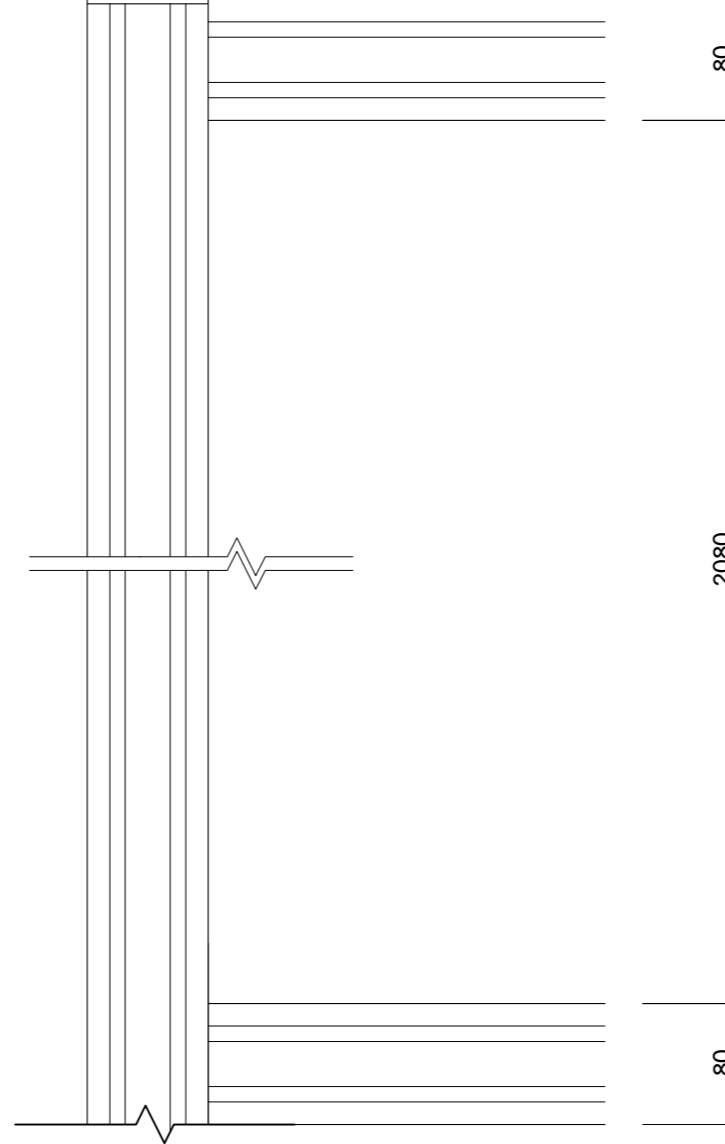

【正面図】


【平面図】

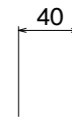

表示面
アルミ平板 2t
アルマイトシルバー仕上

表示面中板
中空ポリプロピレン 5t

フレーム
アルミ押出形材
・塗装仕上/シルバー
・塗装仕上/ブラック
・塗装仕上/ホワイト

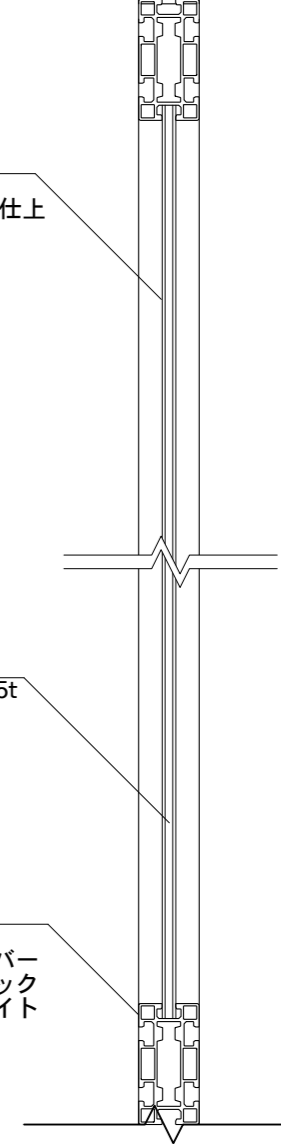

【側断面図】

図面番号	図面名称	GEAR/Mont-Blanc	縮尺	1/20・1/5	承認	設計	担当
No.		GT-6	設計年月日				