



【平面図】

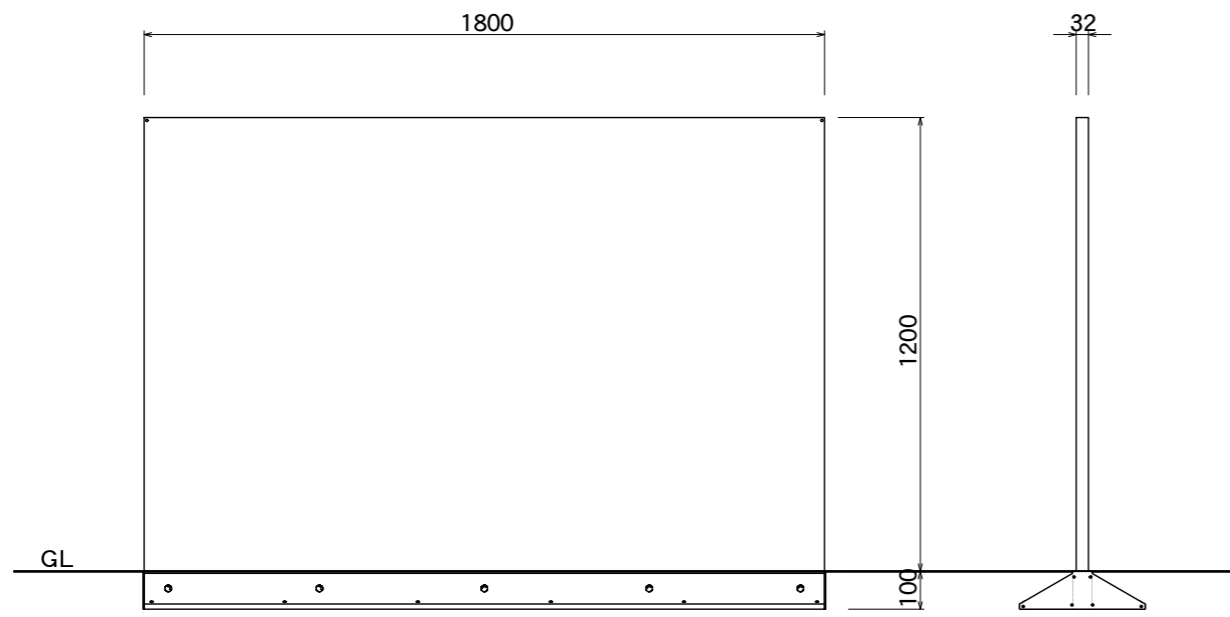


【正面図】

【側面図】

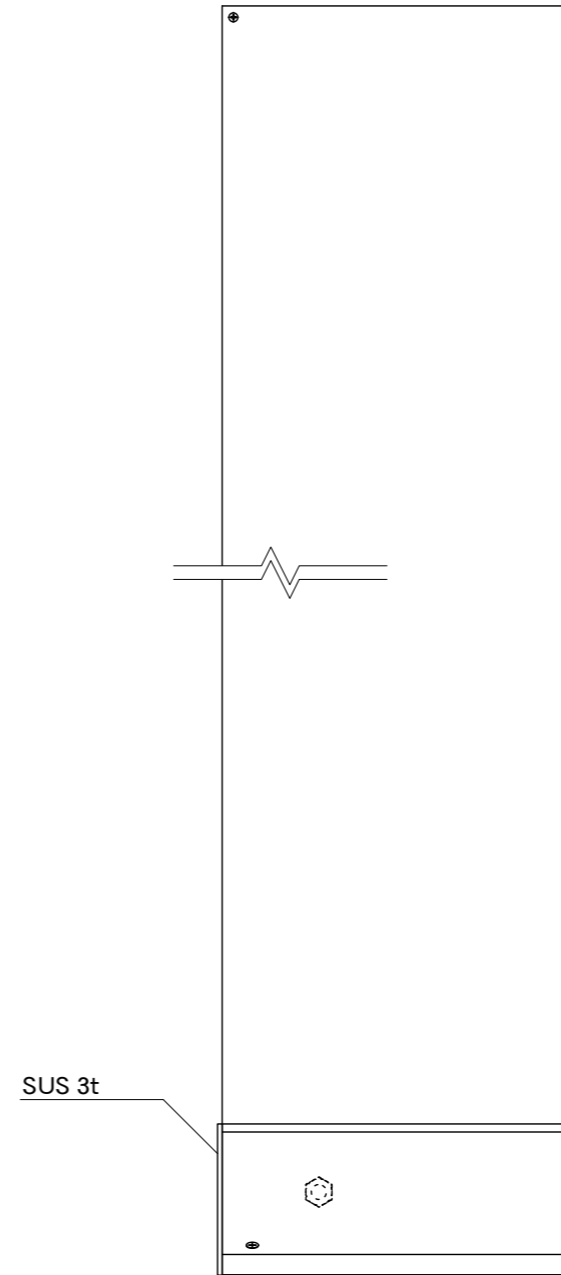

【正面図】

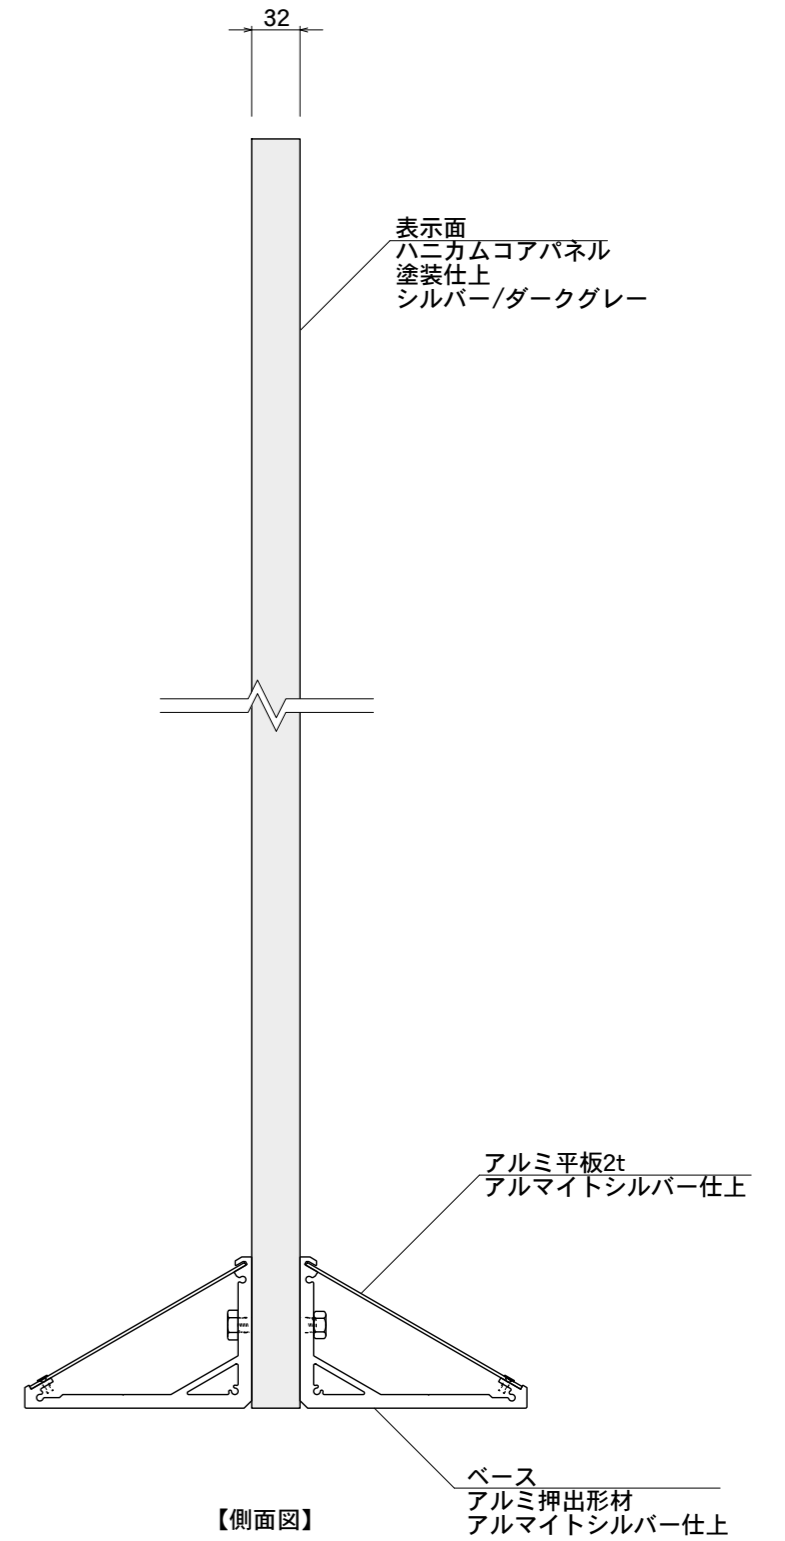

【側面図】

| | | | | | | | |
|------|------|----------|-------|----------|----|----|----|
| 図面番号 | 図面名称 | ハニーサ | 縮尺 | 1/20・1/5 | 承認 | 設計 | 担当 |
| No. | | HX-18012 | 設計年月日 | | | | |