


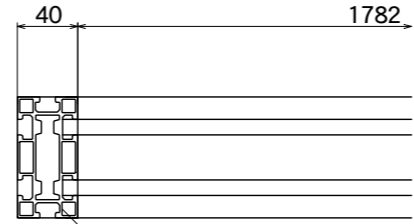


【平面図】



【平面図】


支柱
アルミ押出型材
塗装仕上/ブラック

コーナー
アルミ鋳物
塗装仕上/ブラック

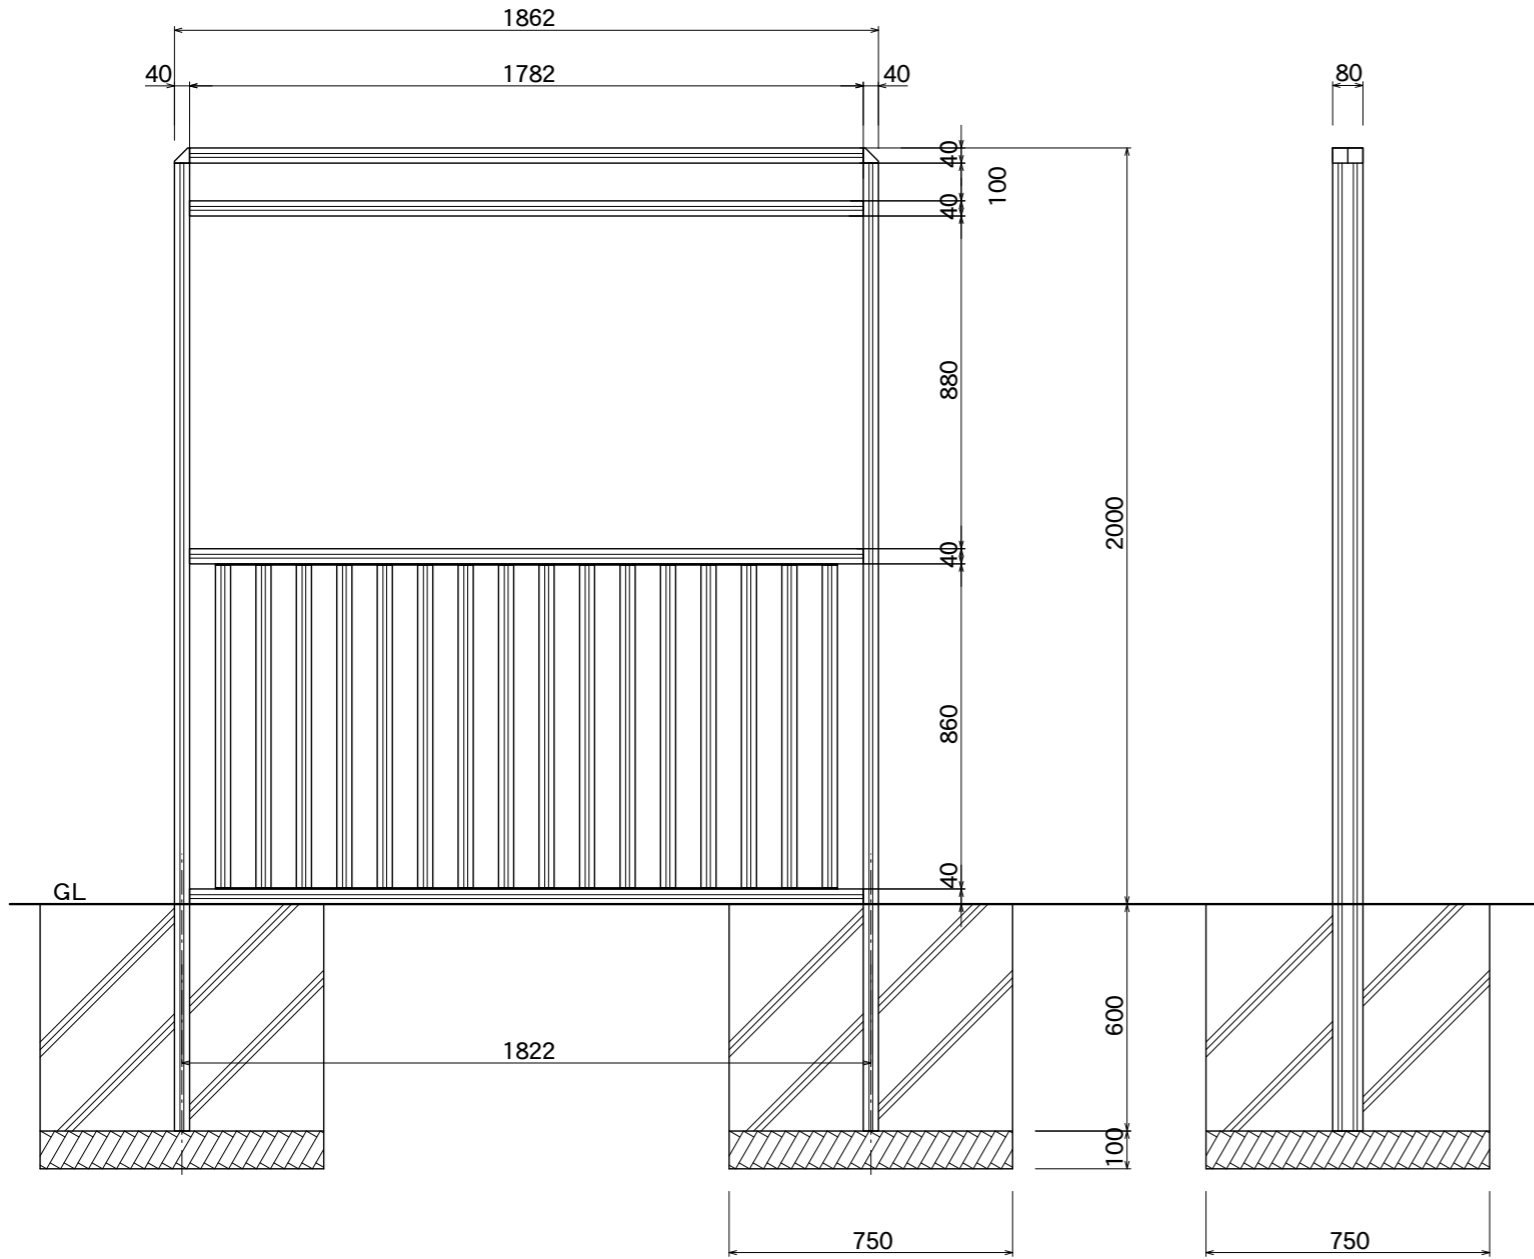


【正面図】

【側面図】

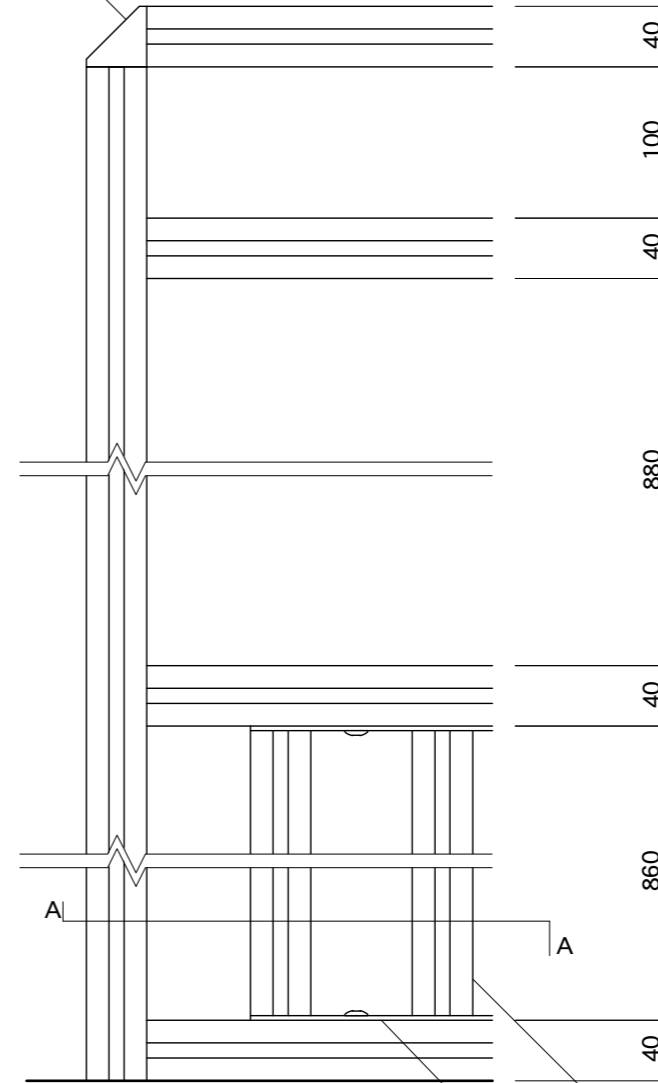


【正面図】

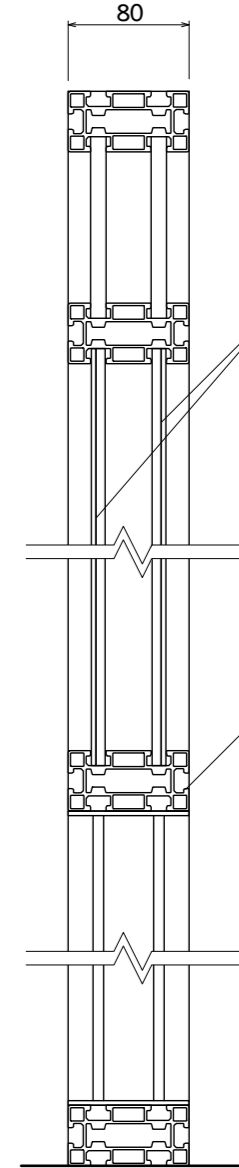

【側面図】

表示面
アルミ複合板 3t
ホワイト

フレーム
アルミ押出型材
塗装仕上/ブラック

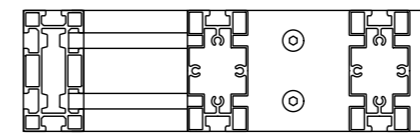

【A-A断面図】

格子
アルミ押出型材
アルマイトブラック仕上

アルミ平板 3t
塗装仕上/ブラック

図面番号	図面名称	町屋	縮尺	1/20・1/5	承認	設計	担当
No.		MG-1820	設計年月日				