



【平面図】

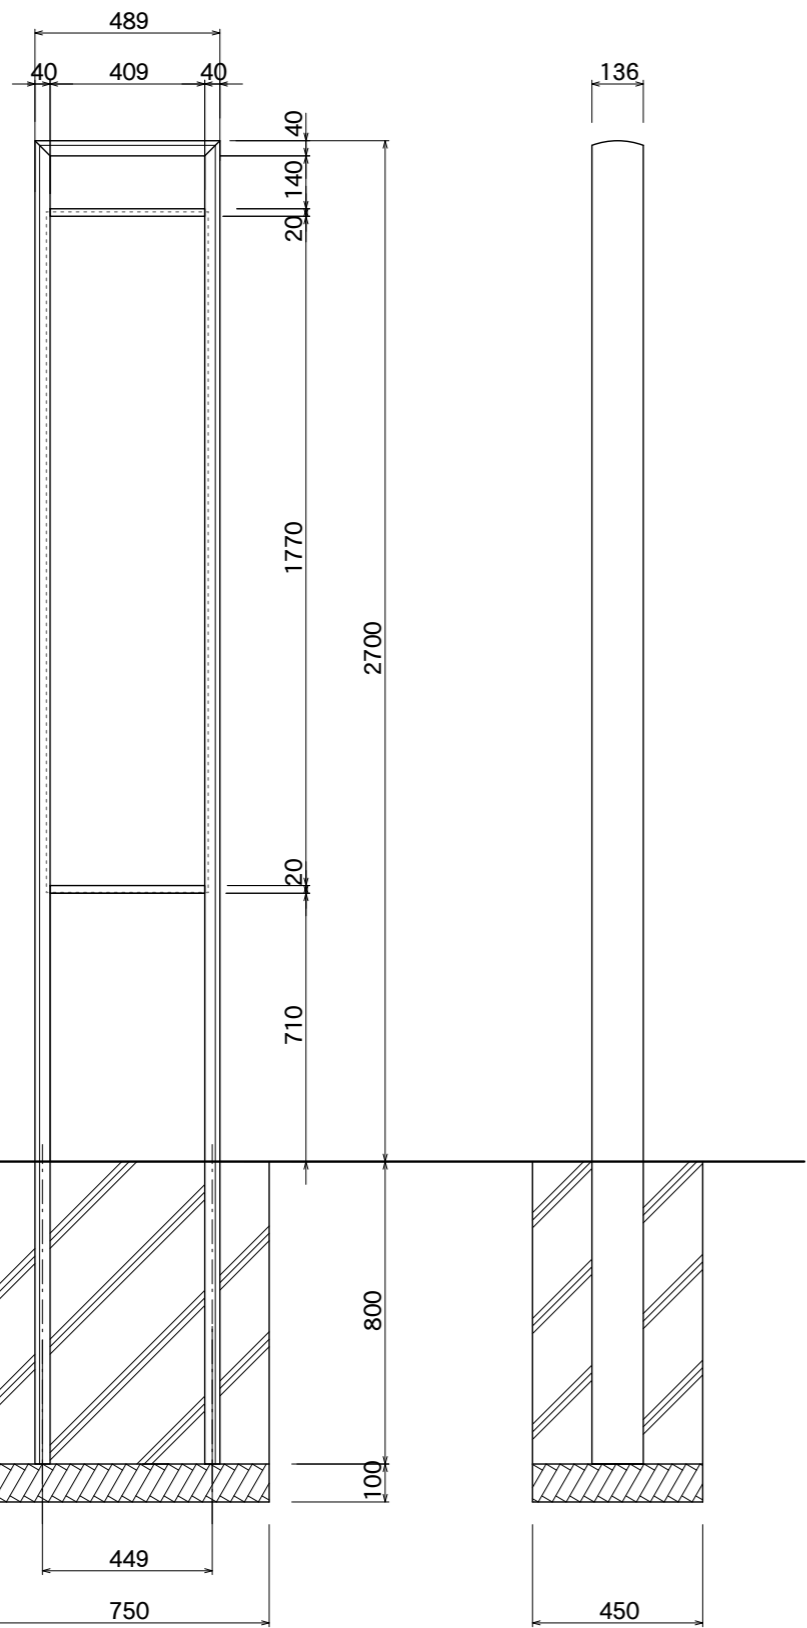

【正面図】


【側面図】

支柱
アルミ押出型材
アルマイトブラック仕上

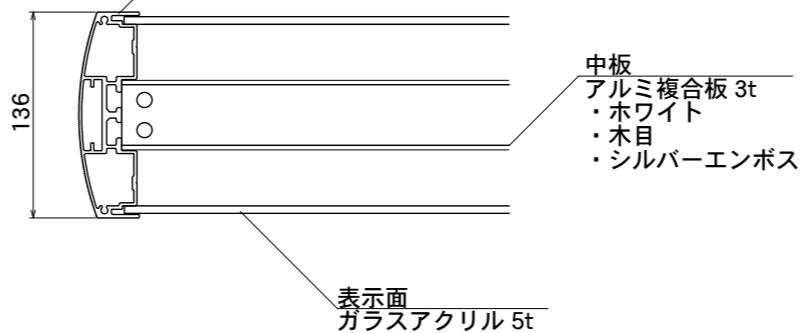


中板
アルミ複合板 3t
・ホワイト
・木目
・シルバーエンボス

表示面
ガラスアクリル 5t

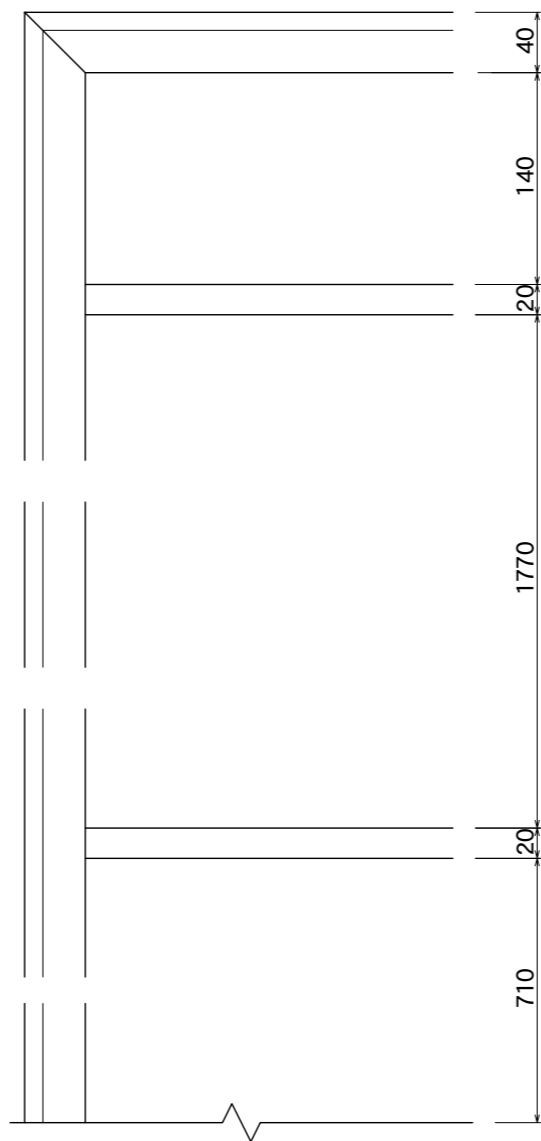

【正面図】

フタ
アルミ 1.5t曲げ
塗装仕上/ブラック

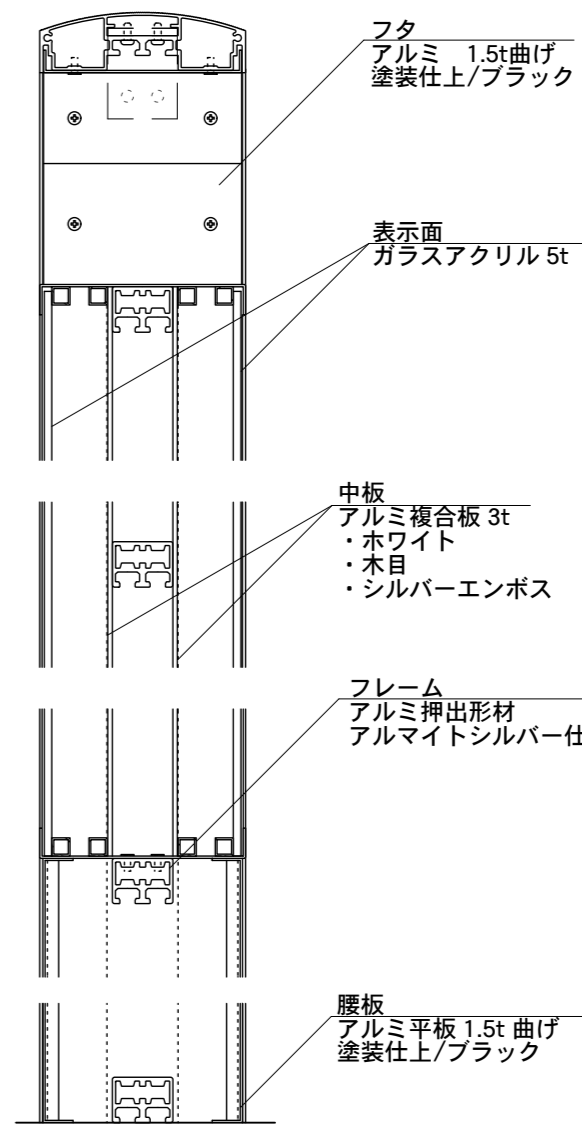

表示面
ガラスアクリル 5t

中板
アルミ複合板 3t
・ホワイト
・木目
・シルバーエンボス

フレーム
アルミ押出型材
アルマイトシルバー仕上

腰板
アルミ平板 1.5t 曲げ
塗装仕上/ブラック

【側面図】

図面番号	図面名称	室町	縮尺	1/20・1/5	承認	設計	担当
No.		MM-4527K	設計年月日				