

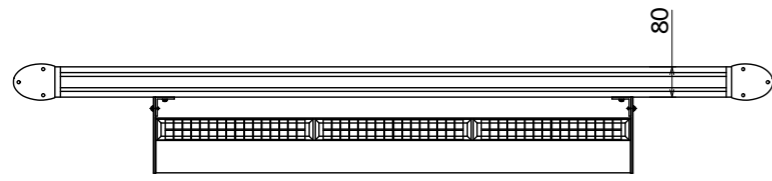


仕様  
 太陽電池: 単結晶セル 最大出力 7.5W  
 蓄電池: ニッケル水素蓄電池(NiMH) 2.4V 13500mAh  
 光源: 白色LED30球  
 制御(コントローラー): 点灯時間/1日8時間(連続)  
 昼夜判定: 太陽電池出力電圧 日没判定10秒後 点灯開始  
 蓄電池容量: 3日分(1日8時間 連続点灯モードの場合)

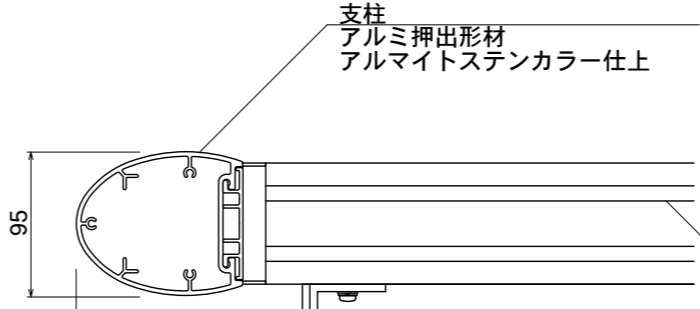


【平面図】

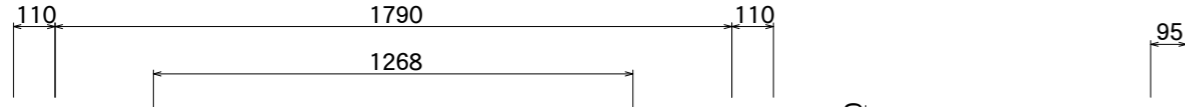


【平面図】

フレーム  
 アルミ押出型材  
 ステンカラー近似色塗装仕上

支柱上部フタ  
 アルミ鋳物  
 ステンカラー近似色  
 塗装仕上

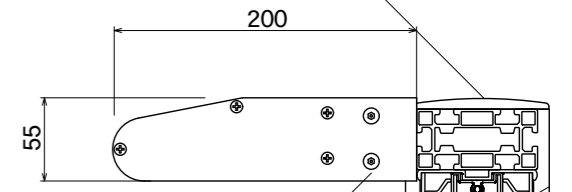

LED/ソーラーユニット  
 アルミ押出型材  
 アルマイトステンカラー仕上

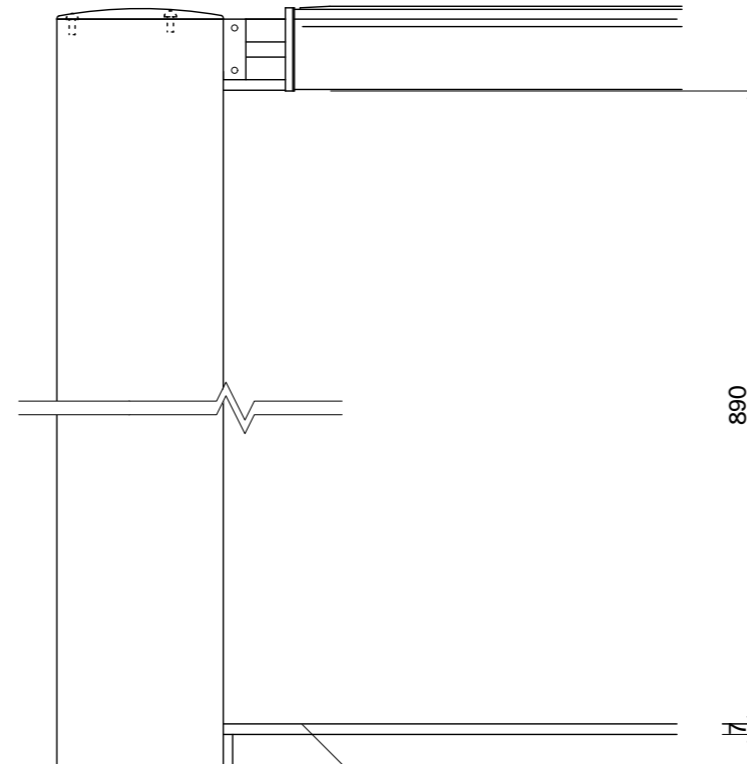


【正面図】

表示面  
 アルミ平板 2t  
 表: 塗装仕上/ホワイト  
 裏: アルマイトステンカラー仕上


表示面フタ  
 アルミ押出型材  
 アルマイトステンカラー仕上

支柱内側フタ  
 アルミ押出型材  
 アルマイトステンカラー仕上

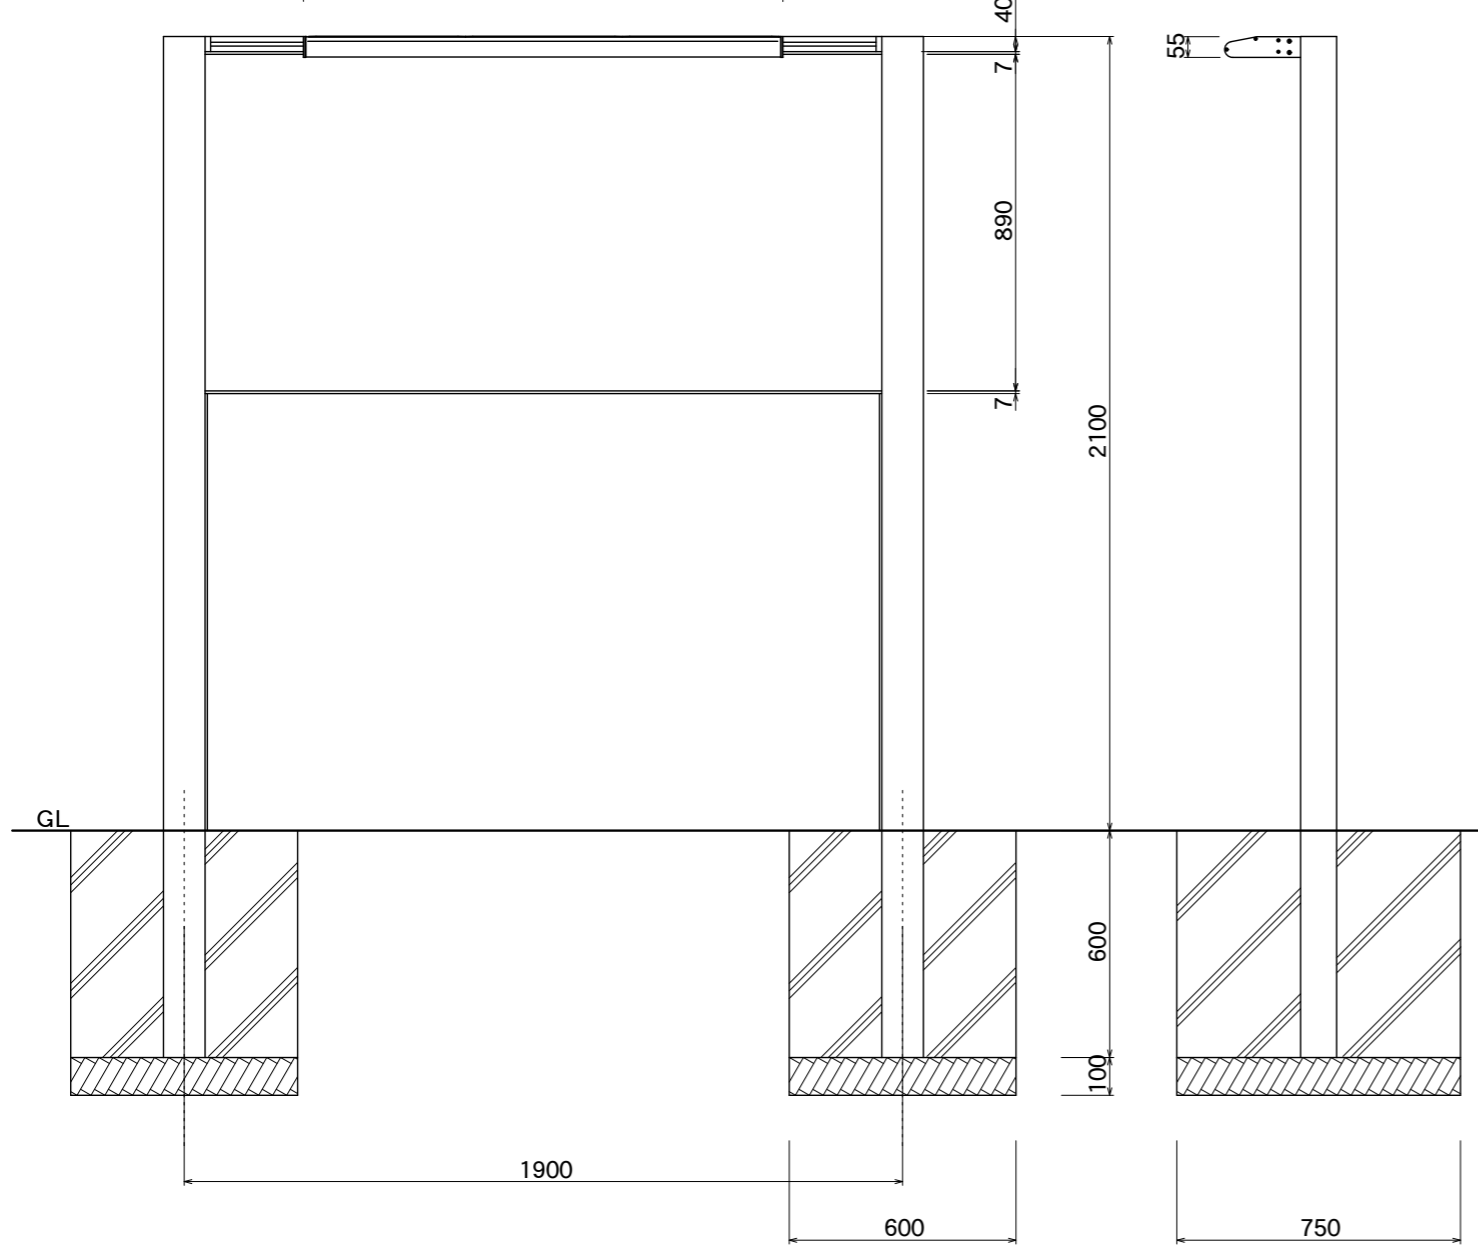


【正面図】

【側面図】

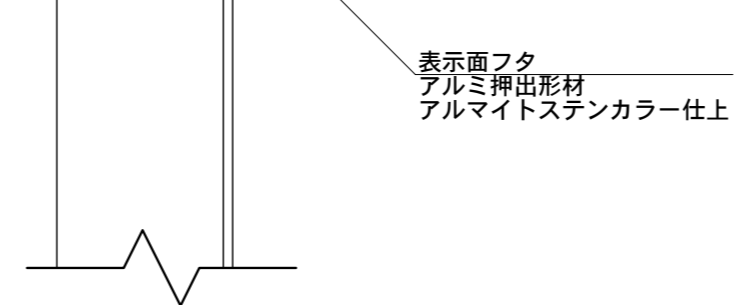

【正面図】

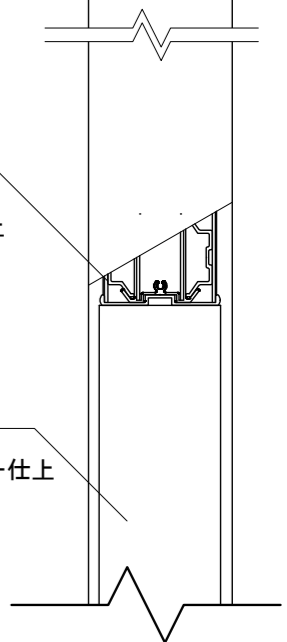

【側断面図】

図面番号	図面名称	SOLASA	縮尺	1/20・1/5	承認	設計	担当
No.		SOC-4	設計年月日				