



【平面図】

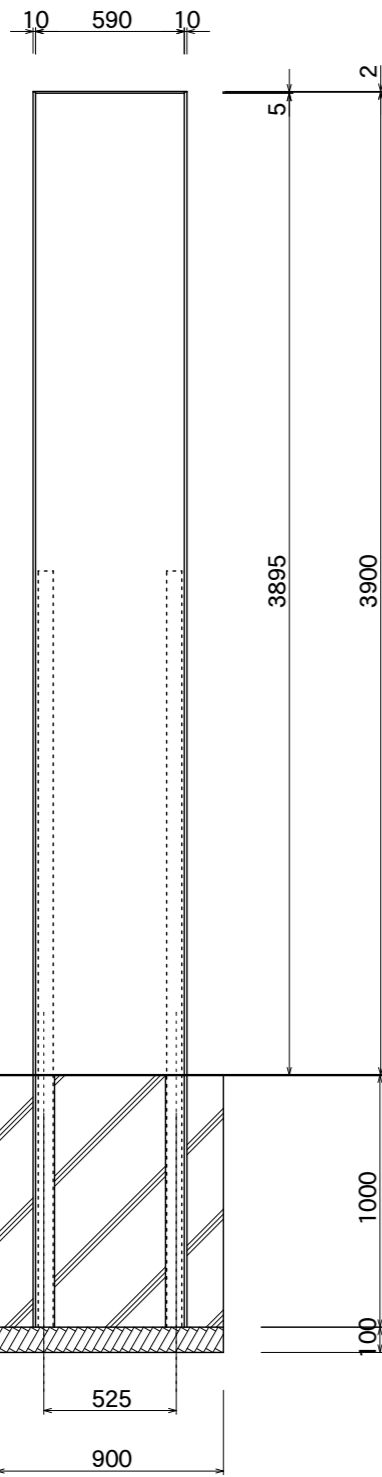


【正面図】

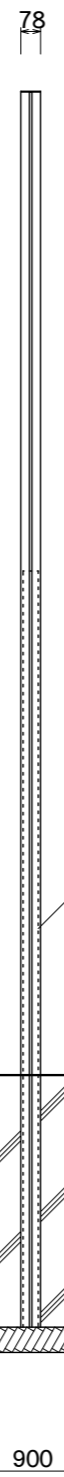


【側面図】

内部補強パイプ
SUS 60×60

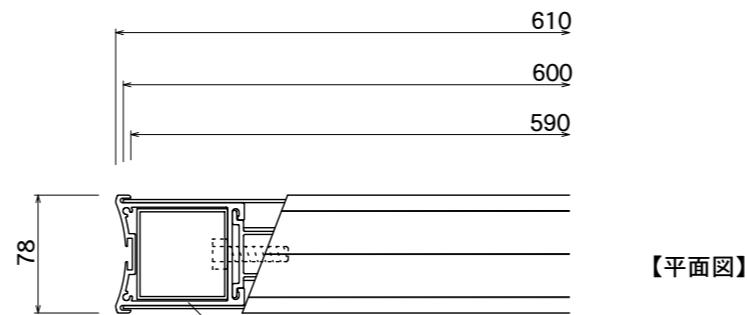


【平面図】

支柱
アルミ押出型材
アルマイトステンカラー仕上

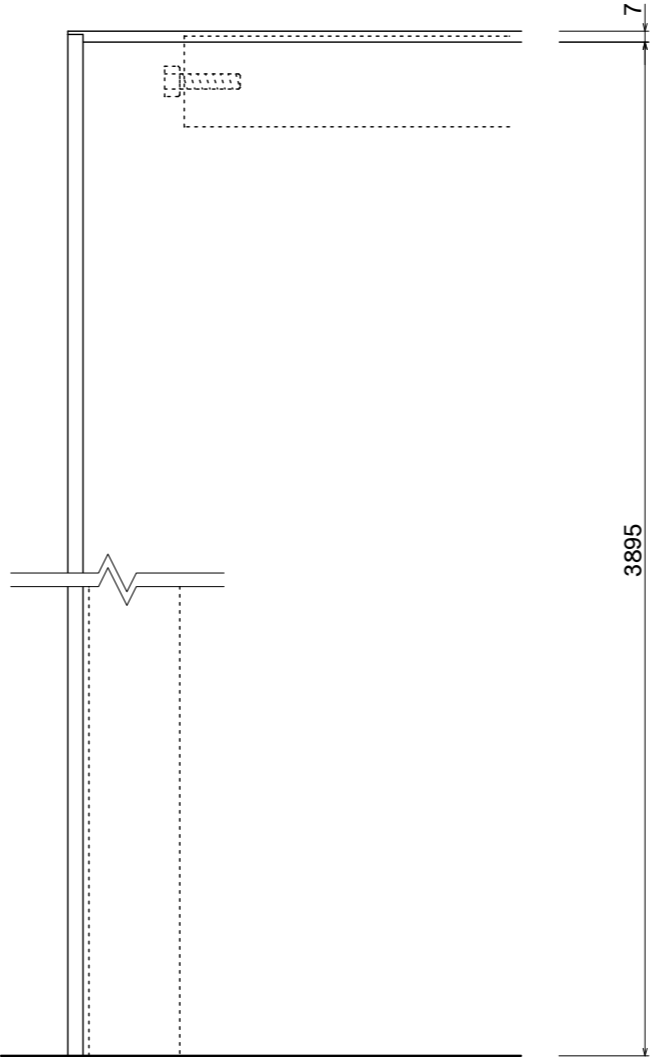

【正面図】

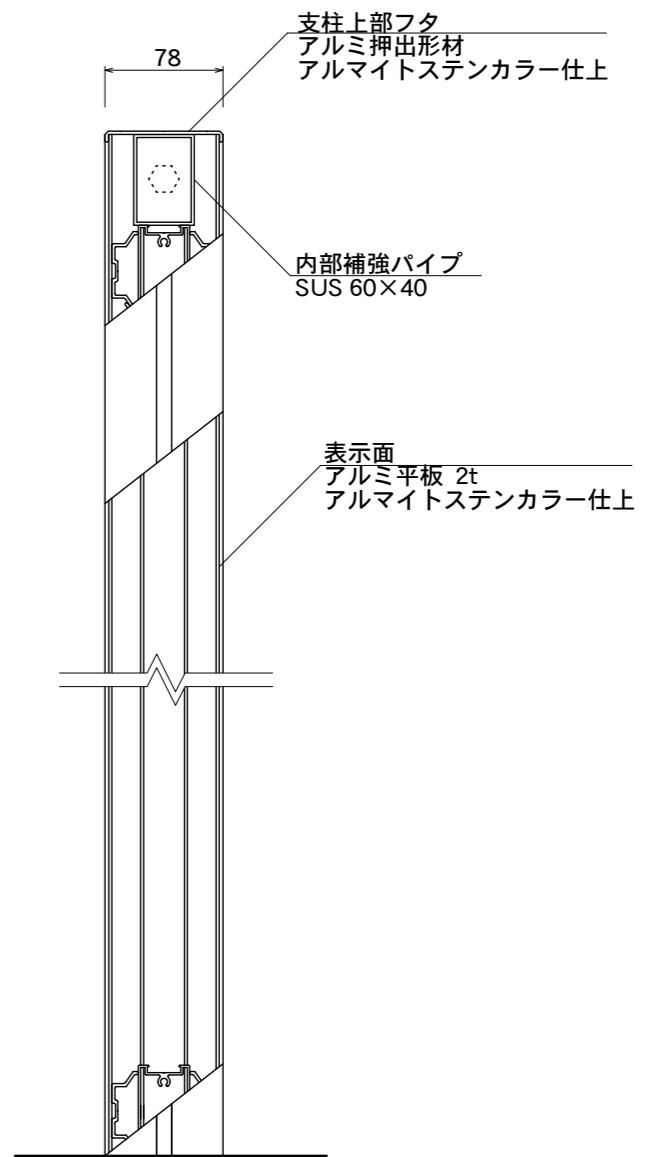

【側断面図】

図面番号	図面名称	DYNASTY	縮尺	1/30・1/5	承認	設計	担当
No.		D-19	設計年月日				