




【平面図】

サイドストライプ
ステンレス板 1.5t
H.L仕上

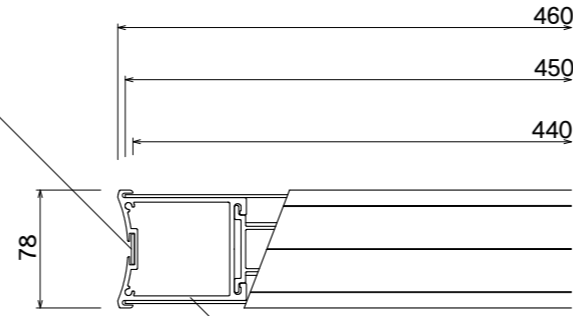


【平面図】

支柱
アルミ押出形材
アルマイトステンカラー仕上

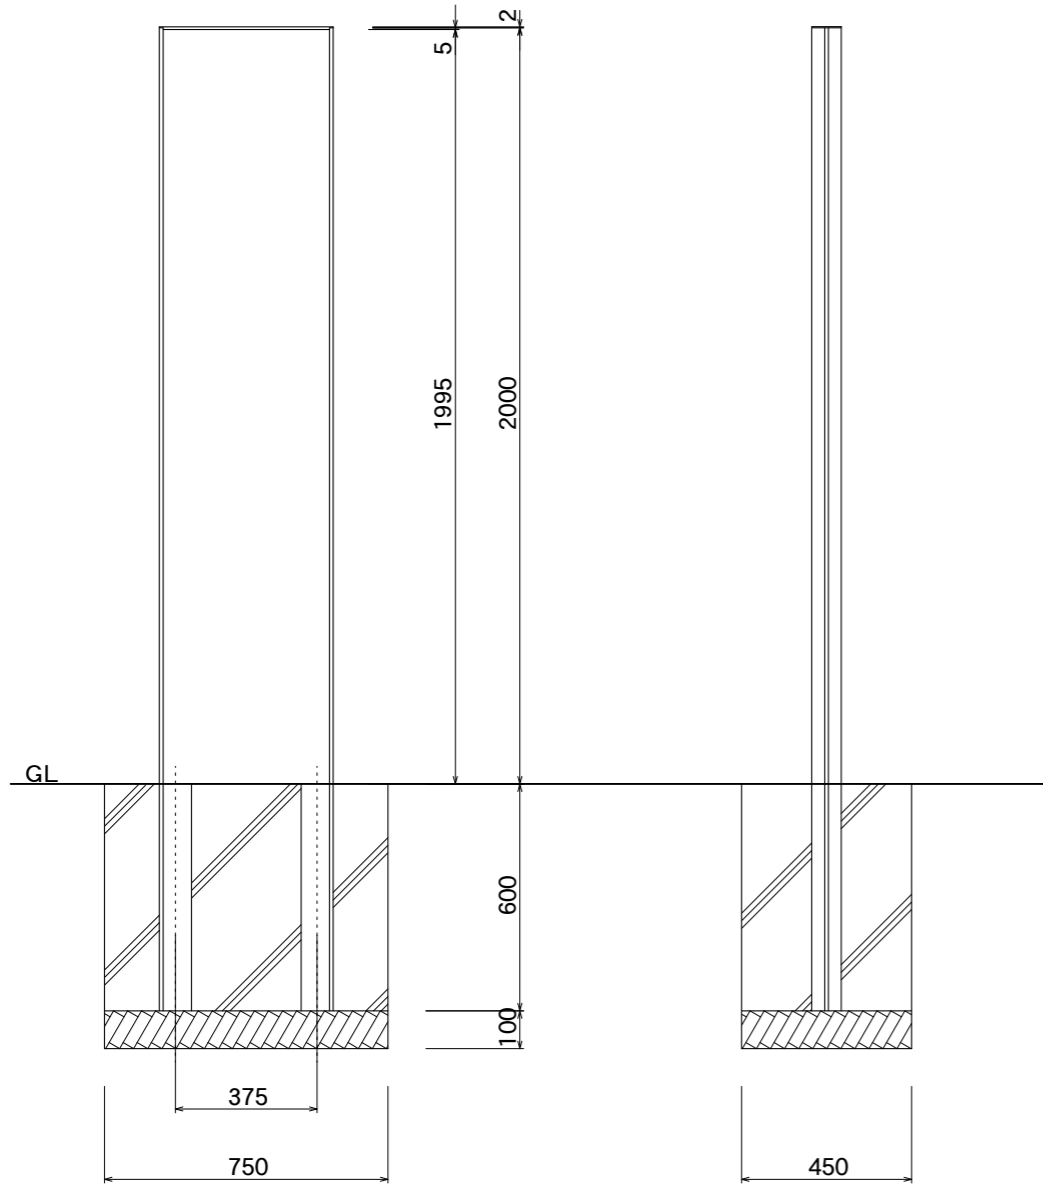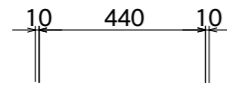


【正面図】

【側面図】

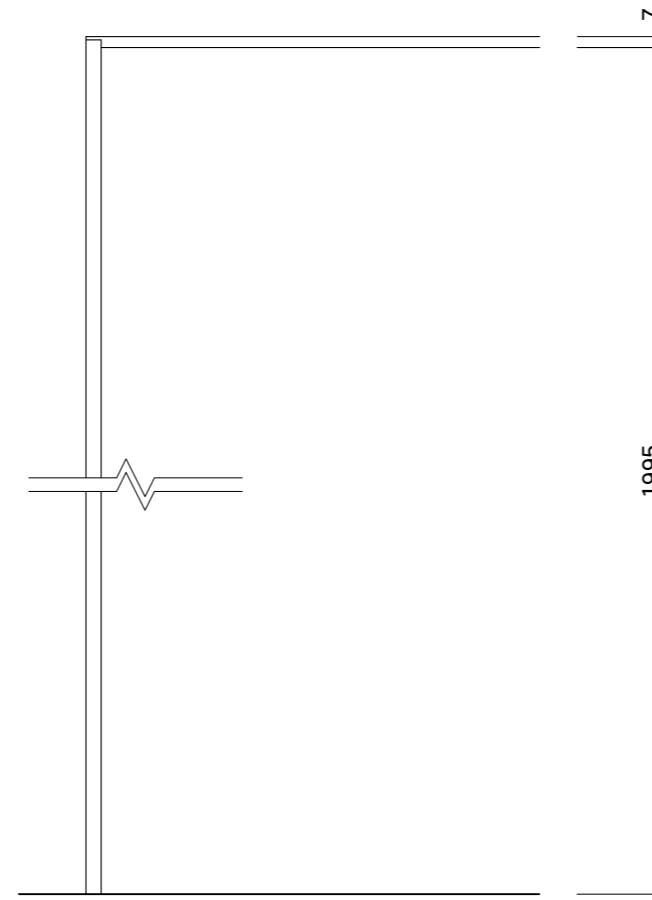

【正面図】

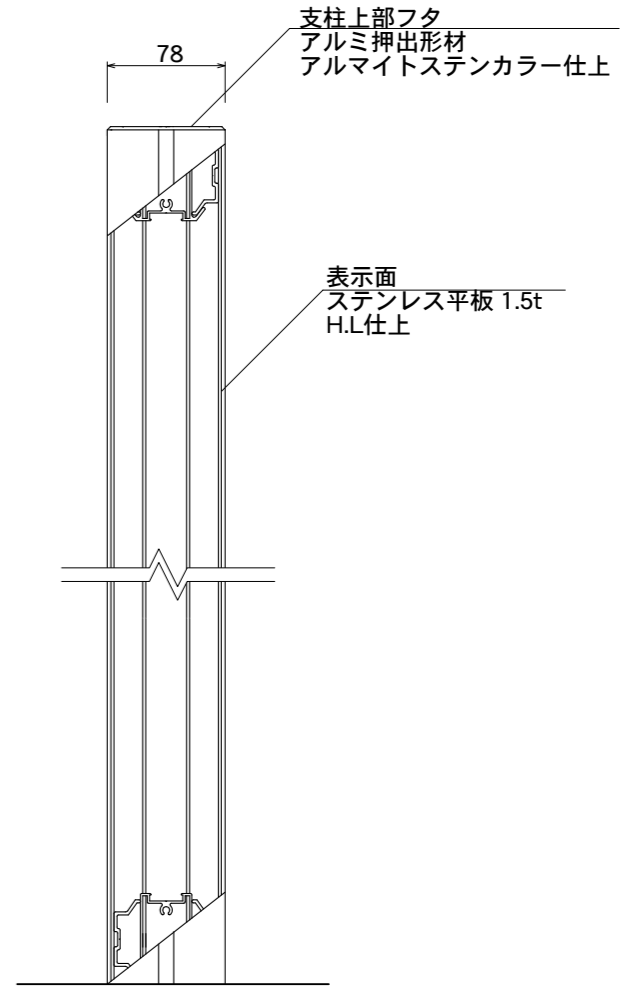

【側断面図】

支柱上部フタ
アルミ押出形材
アルマイトステンカラー仕上

表示面
ステンレス平板 1.5t
H.L仕上

図面番号	図面名称	ヒューストン	縮尺	1/20・1/5	承認	設計	担当
No.		HD-4520	設計年月日				