


【平面図】

【正面図】

【側面図】

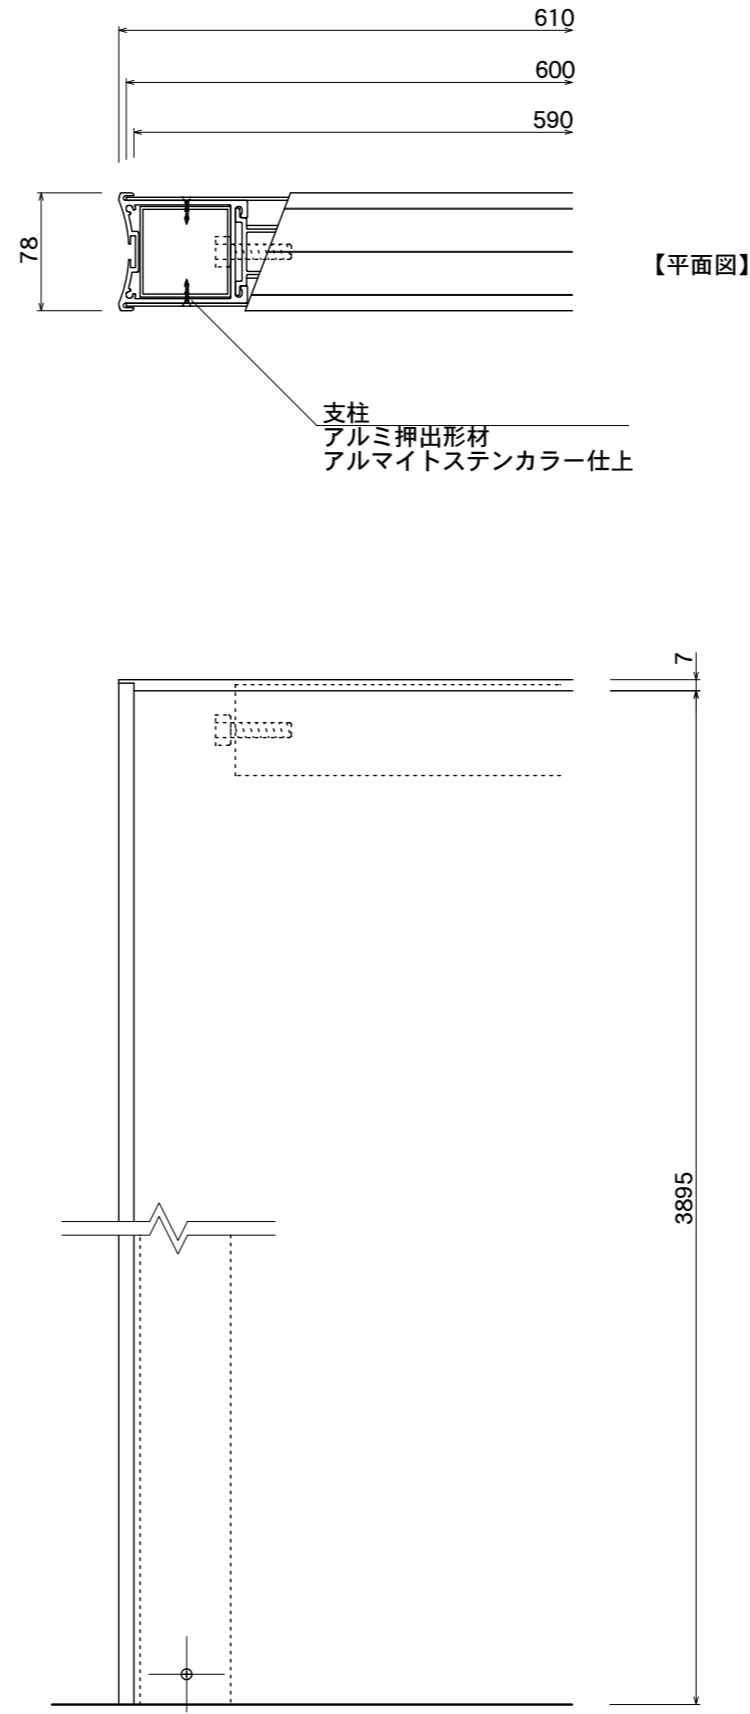

【平面図】

【正面図】

【側断面図】

図面番号	図面名称	Light-Fix	縮尺	1/30・1/5	承認	設計	担当
No.		LFD-6040	設計年月日				